


# RZUT DACHU SKALA 1:100

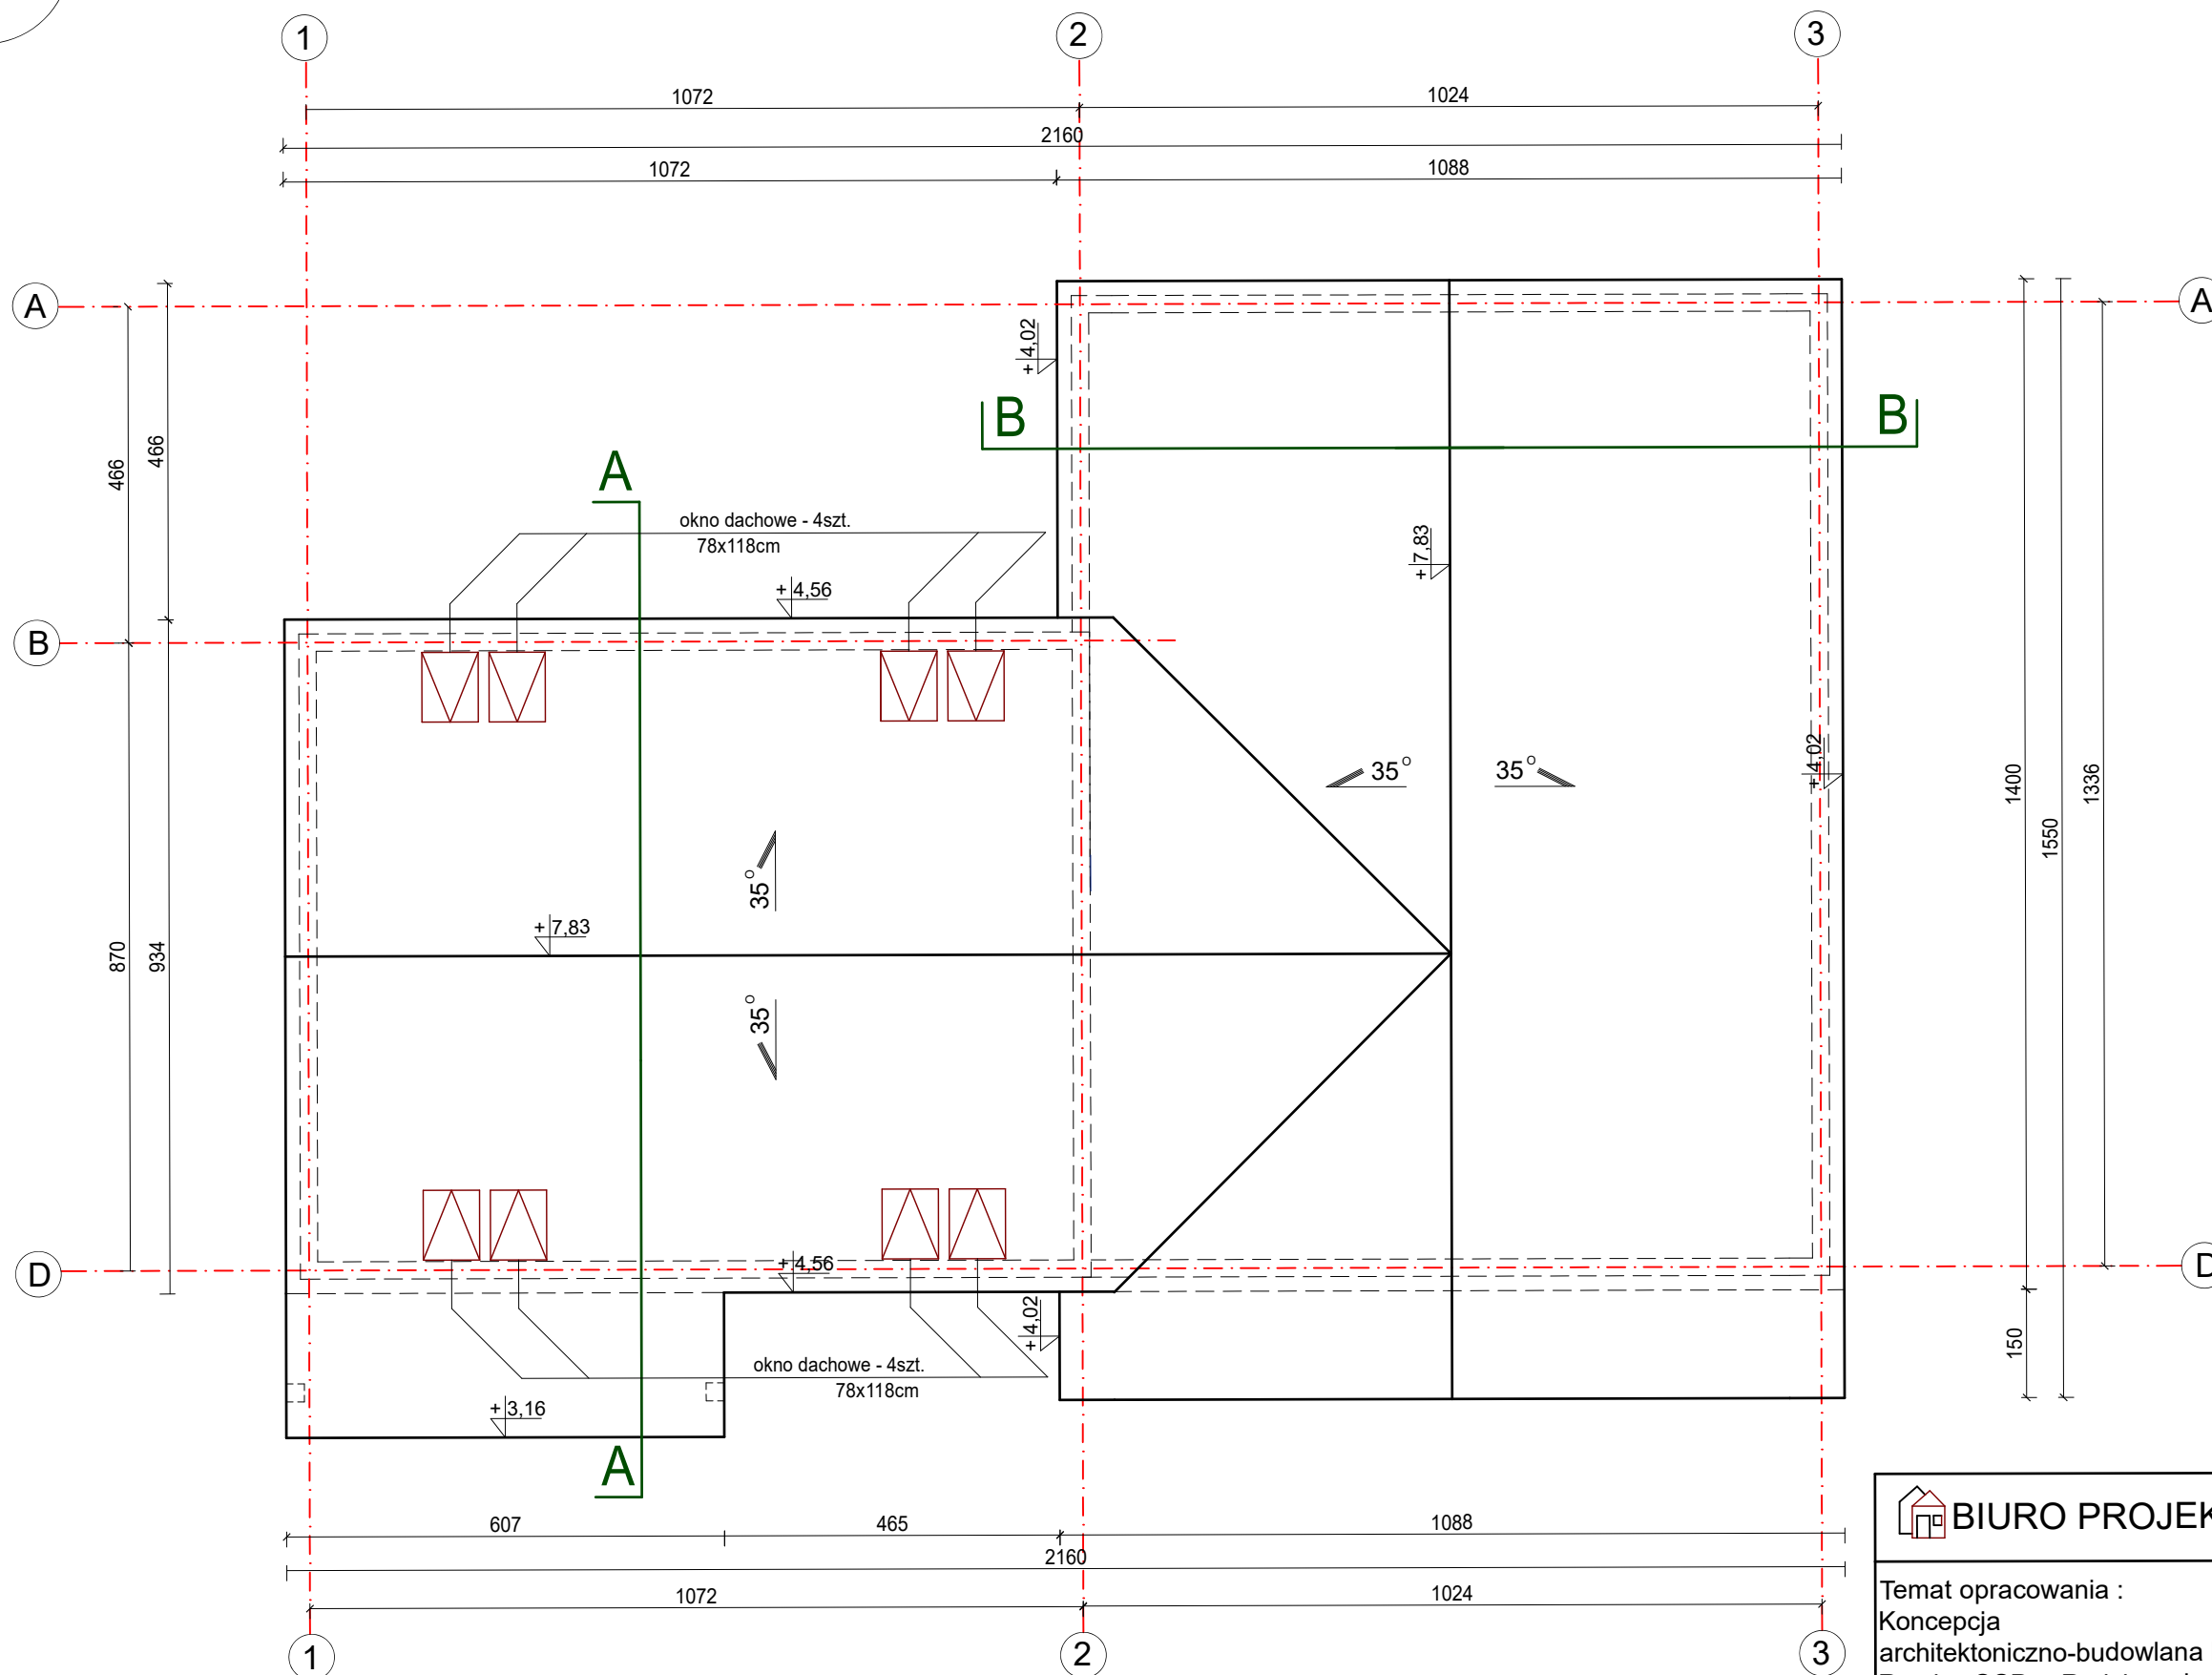

BIURO PROJEKTOWE MDS - Projekt					
tel./fax.075/7716664					
59-900 Zgorzelec					
ul.Ułańska 3					
Temat opracowania :			Tytuł rysunku :		
Koncepcja			Rzut dachu		
architektoniczno-budowlana budynku					
Remizy OSP w Radzimowie.					
Projektowali :	Nr uprawnień :	Podpisy :	Skala :	Data :	Nr rys. :
mgr inż. arch.Monika Szolomicka	Gp/UB-112/97		1 : 100	4.03.	5
mgr inż. Dariusz Szolomicki	458/93/UW			2023	
Branża : architektura / konstrukcja					