

MAPA DO CELÓW PROJEKTOWYCH
SKALA 1:500

WOJEWÓDZTWO: DOLNOŚLĄSKIE
POWIAT: ZGORZELECKI
JEDN. EWIDENCYJNA: 022505.2, SULIKÓW
OBREB: 022505.2.0006.RADZIMÓW
MIEJSCOWOŚĆ: RADZIMÓW
DZIAŁKA: 409
SEKCJA: 5.147.21.10.4.3, 5.147.21.10.4.4
5.147.21.15.2.1, 5.147.21.15.2.2

Numer ewidencyjny zgłoszenia:
GK.6640.1301.2022

Układ współrzędnych płaskich :2000 południk 15
Układ wysokościowy :Kronsztadt

GRANICE DZIAŁEK ZOSTAŁY SKARTOWANE :

- dla dz. 409 - na podstawie czynności ustalenia przebiegu granic
 - dla pozostałych działek - z mapy ewidencyjnej w skali 1:2000
- bez przeprowadzenia ustalenia granic oraz bez aktualizacji bazy danych EGIB
Mapa sporządzona pod wykonanie projektu obiektu kubaturowego

MAPA WYKONANA BEZ USTALENIA OBCIĄŻEŃ

Zgorzelec, 09.12.2022 r.

mgr inż. Piotr Baran
Geodeta uprawniony Nr rej. 17192
tel. kom. 604 842 332

Punkty osnowy geodezyjnej podlegają ochronie - art.48, ust.1, pkt.3 Prawo Geodezyjne i Kartograficzne
linie rozdzielające przeznaczenie terenu według pzp

MAPA AKTUALNA W TREŚCI NAZIEMNEJ

I PODZIEMNEJ W ZAKRESIE OPRACOWANIA

NIE WYKLUCZA SIĘ ISTNIENIA W TERENIE INNYCH NIE WYKAZANYCH
NA NINIEJSZEJ MAPIE URZĄDZEŃ PODZIEMNYCH, KTÓRE NIE BYŁY
ZGŁOSZONE DO INWENTARYZACJI LUB O KTÓRYCH BRAK JEST
INFORMACJI W INSTYTUCJACH BRANŻOWYCH

ZAKRES AKTUALIZACJI

OZNACZENIA:	
	- granica działki;
	- ogrodzenie projektowane;
	1.- projektowany budynek remizy OSP;
	- wejście do budynku;
	- wjazd do garażu;
	m.p. - miejsce postojowe o wym.2,5x5m;
	m.p.n. - miejsce postojowe dla os.niepełnosprawnej o wym.3,6x5m;
	m.s. - miejsce postojowe wozu strażackiego o wym.5,44x11m;

W zakresie opracowania mogą występować projektowane obiekty budowlane objęte decyzją pozwolenia na budowę

Poświadczam, że niniejszy dokument został opracowany w wyniku prac geodezyjnych i kartograficznych, których rezultaty zawiera operat techniczny pozytywnie zweryfikowany. Jednocześnie informuję, że jestem świadomy odpowiedzialności karnej za złożenie fałszywego oświadczenia.

Organ prowadzący państwowy zasób geodezyjny i kartograficzny:

Starosta Zgorzelecki

Identyfikator zgłoszenia prac: GK.6640.1301.2022

Numer i data wystawienia protokołu weryfikacji:


Protokół nr 1 z dnia 20.12.2022

Wykonawca prac geodezyjnych:

Zakład Usług Geodezyjno-Kartograficznych „Geobiuro”
59-900 Zgorzelec, ul. Bohaterów II Armii WP 12B/11

Imię i nazwisko oraz nr uprawnień
zawodowych kierownika prac:

mgr inż. Piotr Baran
Geodeta uprawniony Nr rej. 17192
tel. kom. 604 842 332

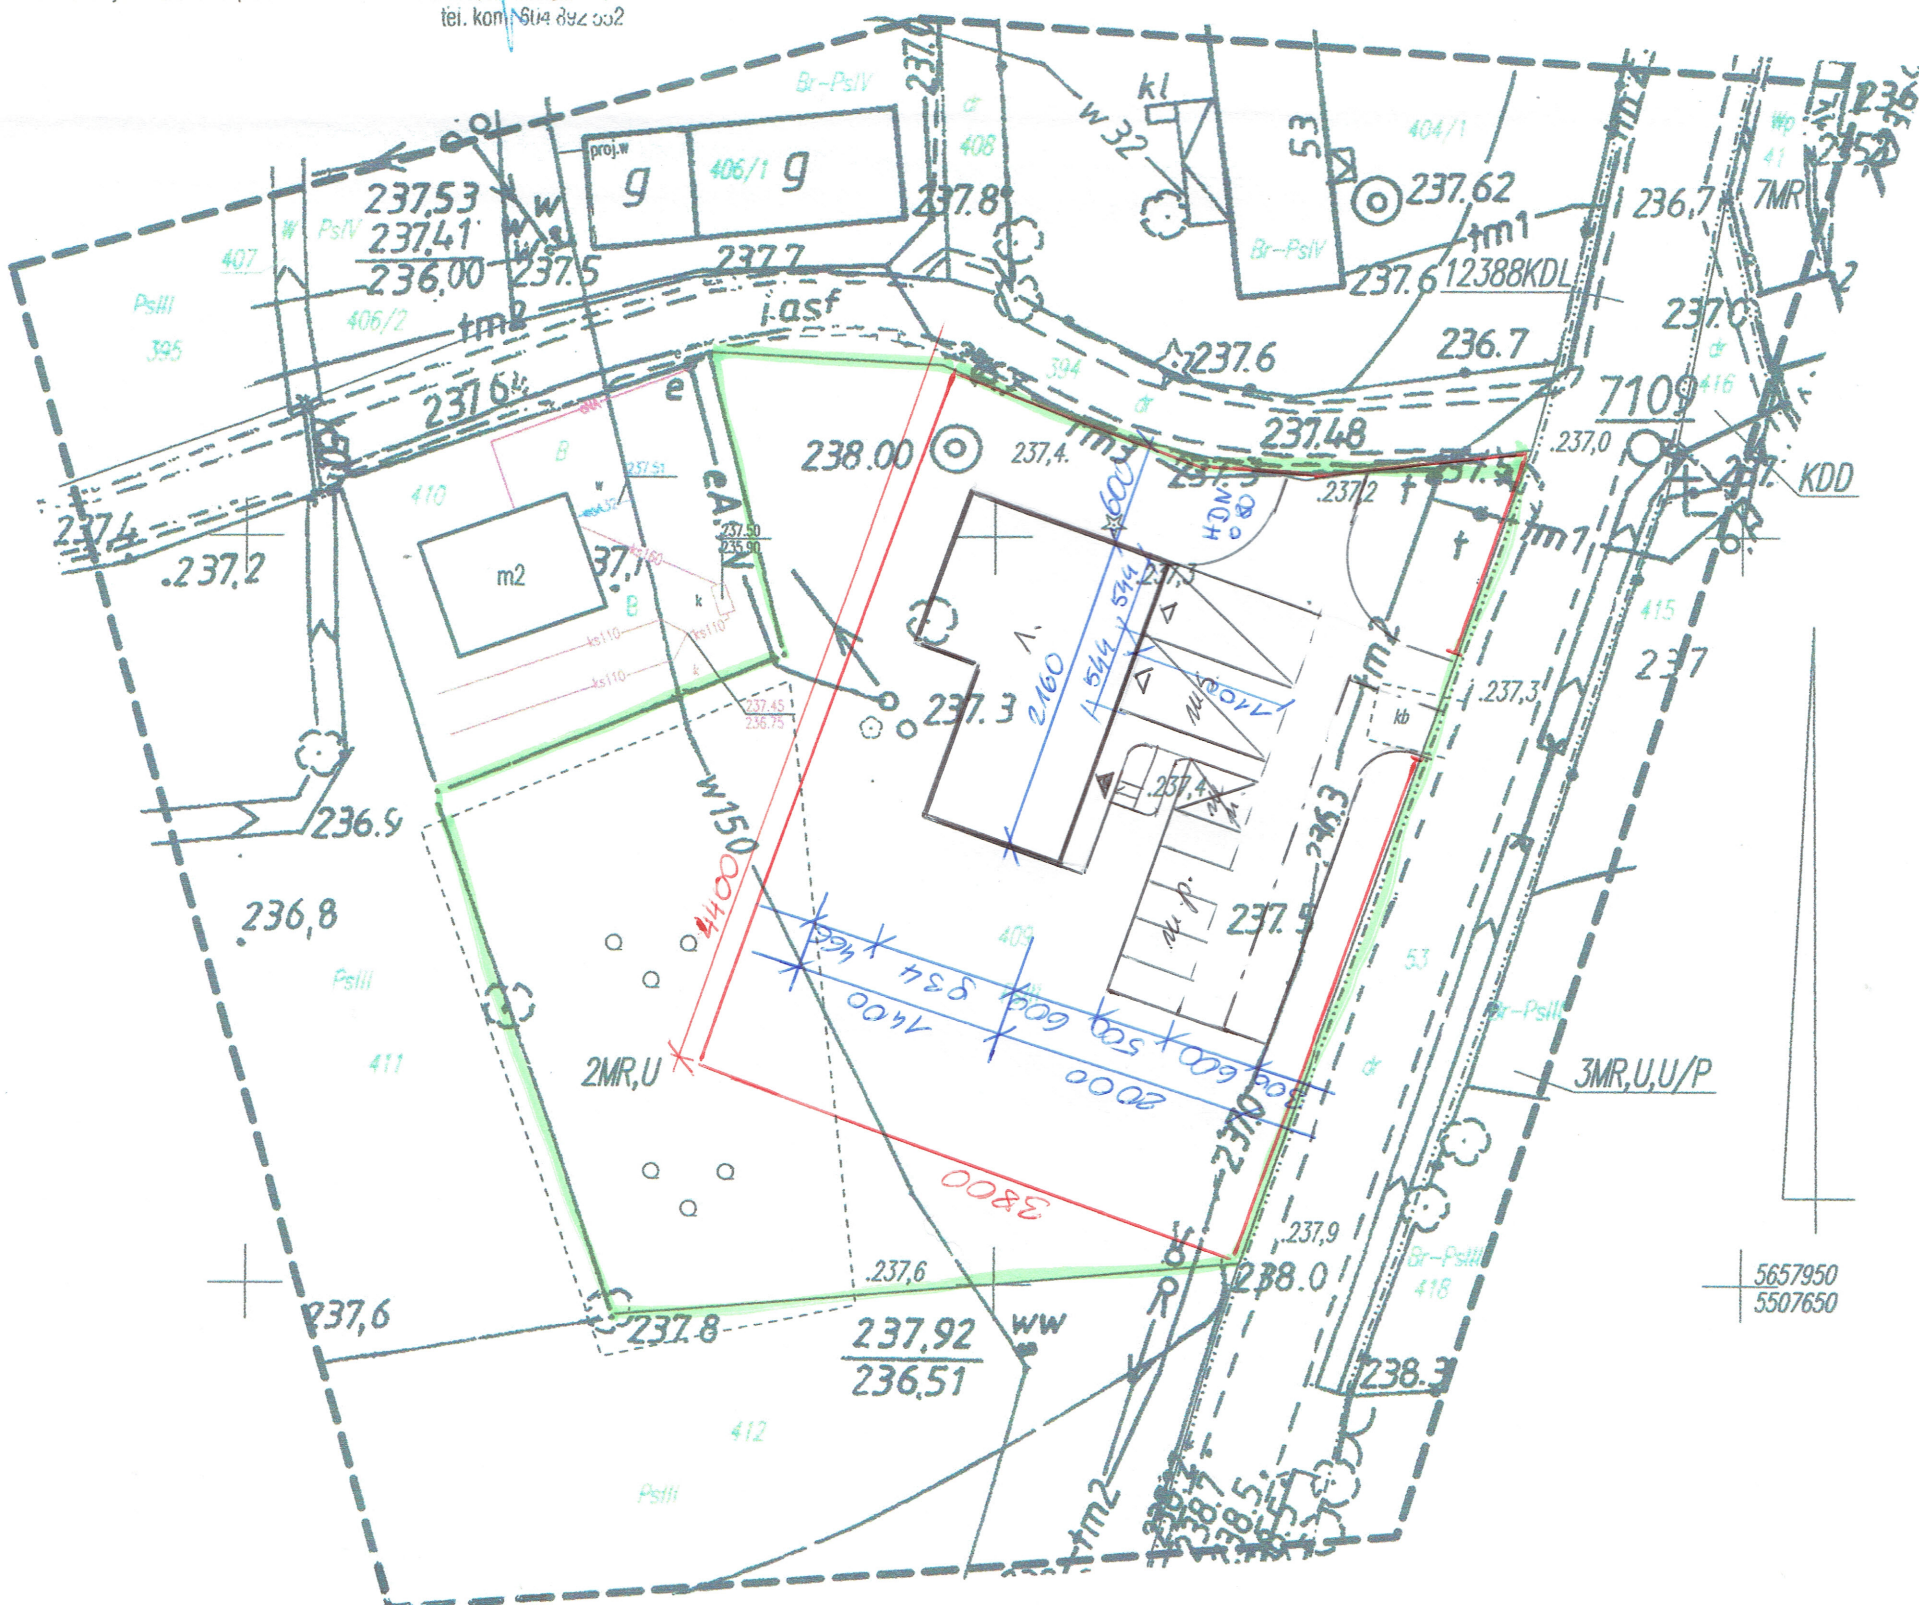

5657950
5507650

tel./fax 075/7716664 59-900 Zgorzelec ul. Ulańska 3		BIURO PROJEKTOWE MDS - Projekt		Tytuł rysunku : Projekt zagospodarowania terenu		Nr rys. : 1	
Adres inwestora: Gmina Sulikow ul. Wrocławska 59-973 Sulikow		Adres inwestycji: dz.nr 409, obr.Radzimów jedn.ew.Sulikow		Podpis : Nr uprawnień: Gp/UB-112/97 458/93/UW		Skala : 1 : 500 4.03. 2023	
Temat opracowania : Koncepcja architektoniczno-budowlana budynku Remizy OSP w Radzimowie.		Projektował : mgr inż. arch.Monika Szolomicka mgr inż. Dariusz Szolomicki		Branża : architektura / konstrukcja			