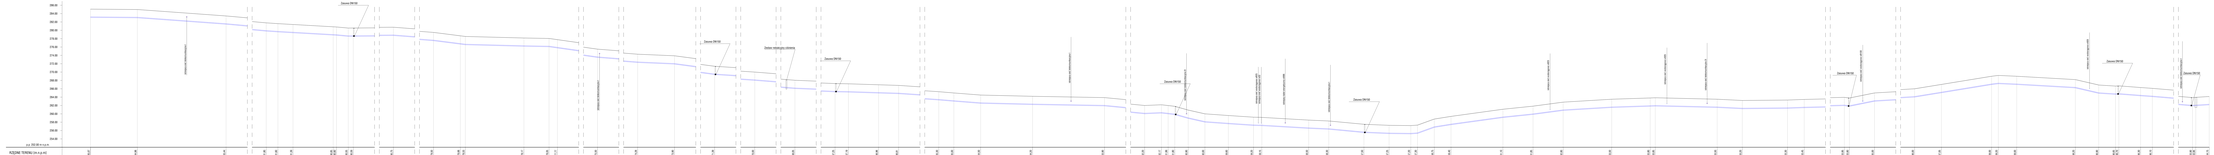

2024,00 284,98

2077,00 283,44

L =53,00 W

2123,00 281,80

L =46,00

2130,00 281,60

2139,00 281,39

2163,00 280,85

L =24,00 W

2165,00 280,80

2172,00 280,55

2175,00 280,59

2242,00 280,75

L =67,00 W

2283,00 279,50

L =41,00 W

2299,00 278,68

L =16,00 W

2302,00 278,53

2337,00 278,17

L =35,00 W

2352,00 278,05

L =15,00 W

2357,00 277,77

2397,00 275,50

L =40,00 W

2436,00 274,28

L =39,00 W

2458,00 273,90

L =22,00 W

2505,00 271,39

L =47,00 W

2559,00 270,00

L =54,00 W

2621,00 268,05

L =62,00 W

2669,00 267,25

L =48,00 W

2,00 282,98
2677,00 267,19

2695,00 266,96

2707,00 266,81

L =18,00 W L =12,00 W

2763,00 265,30

2772,00 265,00

L =56,00 W

2788,00 264,50

2819,00 264,20

2862,00 263,90

2911,00 262,20

L =16,00 W L =31,00 W L =43,00 W L =49,00 W

262,17 2921,00

261,99 2925,00

261,80 2929,00

260,90 2937,00

260,00 2947,00

259,60 2961,00

259,20 2976,00

259,15 2981,00

258,50 3009,00

258,30 3021,00

L =28,00 W L =12,00 W

257,50

L =21,00 W

3042,00

257,25 3057,00

257,20 3070,00

L =15,00 W L =13,00 W

3074,00 257,30

3084,00 258,75

3094,00 259,40

3125,00 261,10

L =31,00 W

3143,00 261,85

3161,00 262,80

L =18,00 W L =18,00 W

3190,00 263,50

3213,00 263,80

L =29,00 W L =23,00 W

3216,00 263,85

3253,00 263,50

L =37,00 W

3268,00 263,20

3295,00 263,30

L =15,00 W L =27,00 W

3305,00 263,45

3358,00 263,95

L =53,00 W

3361,00 263,80

3376,00 265,00

3429,00 266,00

L =15,00 W L =53,00 W

3445,00 267,05

3475,00 269,00

L =16,00 W L =30,00 W

3479,00 269,20

3488,00 269,00

3523,00 268,20

L =35,00 W

3537,00 266,90

L =14,00 W

3547,00 266,65

3549,00 266,70

3562,00 266,30

3569,00 266,10

L =13,00 W

3635,00 263,90

L =66,00 W

3637,00 263,95

3645,00 264,15

ODLEGŁOŚCI, DŁUGOŚCI [m]

RZĘDNA OSI RUROCIĄGU [m.n.p.m.]

RZĘDNE TERENU [m.n.p.m]

OZNACZENIA

SPADKI [%], ŚREDNICE

GŁĘBOKOŚĆ [m]

PEHD 100 SDR11 PN16

p.p. 252.00 m n.p.m.

256.00

258.00

260.00

262.00

264.00

266.00

268.00

270.00

272.00

274.00

276.00

278.00

280.00

254.00

282.00

1996,00 285,07

L =28,00 W

2,00 283,07

284.00

286.00

281,44

279,80

279,60

279,39

278,85

278,80

278,55

278,59

278,75

277,50

276,68

276,53

276,17

276,05

275,77

273,50

272,28

271,90

269,39

268,00

266,05

265,25

265,19

264,96

264,81

263,30

263,00

262,50

262,20

261,90

260,20

260,17

259,99

259,80

258,90

258,00

257,60

257,20

257,15

256,50

256,30

255,50

255,25

255,20

255,30

256,75

257,40

259,10

259,85

260,80

261,50

261,80

261,85

261,50

261,20

261,30

261,45

261,95

261,80

263,00

264,00

265,05

267,00

267,20

267,00

266,20

264,90

264,65

264,70

264,30

264,10

261,90

261,95

262,15

2,00

2,00

2,00

2,00

2,00

2,00

2,00

2,00

2,00

2,00

2,00

2,00

2,00

2,00

2,00

2,00

2,00

2,00

2,00

2,00

2,00

2,00

2,00

2,00

2,00

2,00

2,00

2,00

2,00

2,00

2,00

2,00

2,00

2,00

2,00

2,00

2,00

2,00

2,00

2,00

2,00

2,00

2,00

2,00

2,00

2,00

2,00

2,00

2,00

2,00

2,00

2,00

2,00

2,00

2,00

2,00

2,00

2,00

2,00

2,00

2,00

2,00

2,00

2,00

2,00

2,00

2,00

2,00

2,00

2,00

2,00

2,00

2,00

2,00

L =14,00 W L =15,00 W

i=0,32% i=2,91% i=3,57% i=2,86% i=2,33% i=2,25%
i=2,50%

i=3,57%
i=1,33%

i=2,39% i=3,05% i=5,13%
i=5,00%

i=1,03% i=0,80% i=5,60% i=5,68% i=3,13% i=1,73% i=5,34% i=2,57% i=3,15% i=1,67% i=0,75% i=1,28% i=1,25% i=2,70% i=3,33% i=3,13% i=0,97% i=0,70% i=3,47% i=0,30%
i=4,50% i=4,75%

i=11,25% i=9,00% i=2,86% i=2,67%
i=1,00%

i=2,32% i=1,67% i=3,81% i=1,67% i=0,38%
i=2,50%

i=14,50% i=7,50% i=5,48% i=4,17% i=5,28% i=2,41% i=1,30%
i=1,67%

i=0,95% i=2,00% i=0,37% i=1,50% i=0,94%
i=5,00%

i=8,00% i=1,89% i=6,56% i=6,50%
i=5,00%

i=2,22% i=2,29% i=9,29% i=2,50%
i=2,50%

i=3,08% i=2,86% i=3,33% i=2,50%

W21

W22

W23

W24

W25

W26

W27

W28

W29

W30

W31

W32

W33

W34

W35

W36

W37

W38

W39

W40

W41

W42

W43

W44

W45

W46

W47

W48

W49

W50

W51

W52

W53

W54

W55

W56

W57

W58

W59

W60

W61

W62

W63

W64

W65

W66

W67

istniejaca sieć telekomunikacyjna t
istniejaca sieć telekomunikacyjna t

istniejaca sieć telekomunikacyjna t
istniejaca sieć telekomunikacyjna 2t

istniejaca sieć telekomunikacyjna 2t

istniejaca sieć telekomunikacyjna t

160x14,6mm

istniejaca sieć wodociągowa wB25

istniejaca sieć wodociągowa w32

istniejacy kabel energetyczny eANN

istniejaca sieć telekomunikacyjna t

istniejaca sieć wodociągowa wB25

istniejaca sieć wodociągowa wB25

istniejaca sieć wodociągowa wB100

istniejaca sieć wodociągowa wB25

Zasuwa DN150

Zasuwa DN150

Zasuwa DN150

Zasuwa DN150

Zasuwa DN150

Zasuwa DN150

Zasuwa DN150

Zasuwa DN150 SW

Zestaw redukcyjny ciśnienia

100

NR RYSUNKU

:

S-02

SKALA

:

1:

TYTUŁ RYSUNKU:

PROFIL PODŁUŻNY

SIECI WODOCIĄGOWEJ

500

DATA:

01.08.2022

INWESTOR:

GMINA SULIKÓW
DWORCOWA 5
59-975 SULIKÓW
OBIEKT/ADRES: ZESPÓŁ PROJEKTOWY: PODPIS:

INŻ. TOMASZ DANIŁÓW

Upr. nr DOŚ/0178/PWBS/17

PROJEKTANT:

SPRAWDZAJĄCY:

DANTEX
TOMASZ DANIŁÓW
UL. OLIWKOWA 3
59-900 ZGORZELEC

MGR INŻ. TOMASZ WITEK

STADIUM: Upr. nr 270/02/DUW

PROJEKT TECHNICZNY

BUDOWA SIECI WODOCIĄGOWEJ W
MIEJSCOWOŚCI STARY ZAWIDÓW I
WIELICHÓW

Gmina Sulików, powiat zgorzelecki, woj. dolnośląskie