



PRZEPUST DROGOWY SKALA 1 : 100


RZUT Z GÓRY

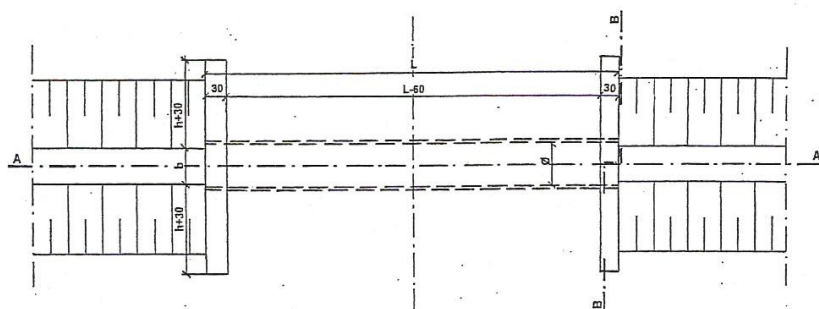

PRZĘKRÓJ A - A

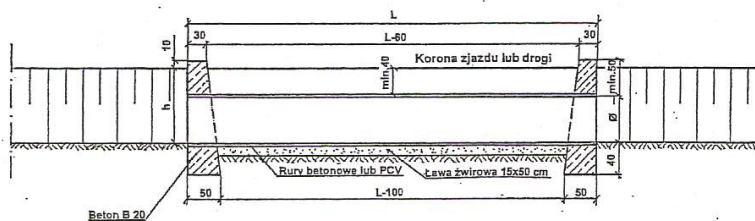

PRZĘKRÓJ B - B

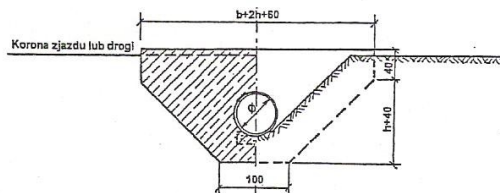

Temat :	Odbudowa drogi gminnej nr 109789D ul. Wiejska w Sulikowie zniszczonej w wyniku nawałnych opadów i powodzi w 2010 r. - dz. nr 207, 753, 304 - dł. 1,325 km	Branża : drogowa
Obiekt :	Droga gminna nr 109789D – ul. Wiejska Obręb Sulików – dz. nr 207, 753, 304	Stadium : Kosztorys ofertowy
Tytuł rysunku :	Przepust drogowy	Skala : 1 : 100
Inwestor :	Gmina Sulików	Nr rys. 5
Projektant :	inż. JAN ALEKSANDROWICZ Nr upr. 1930/88 Nr ew. DOS/WM/0132/01	Data : VIII 2011 r.