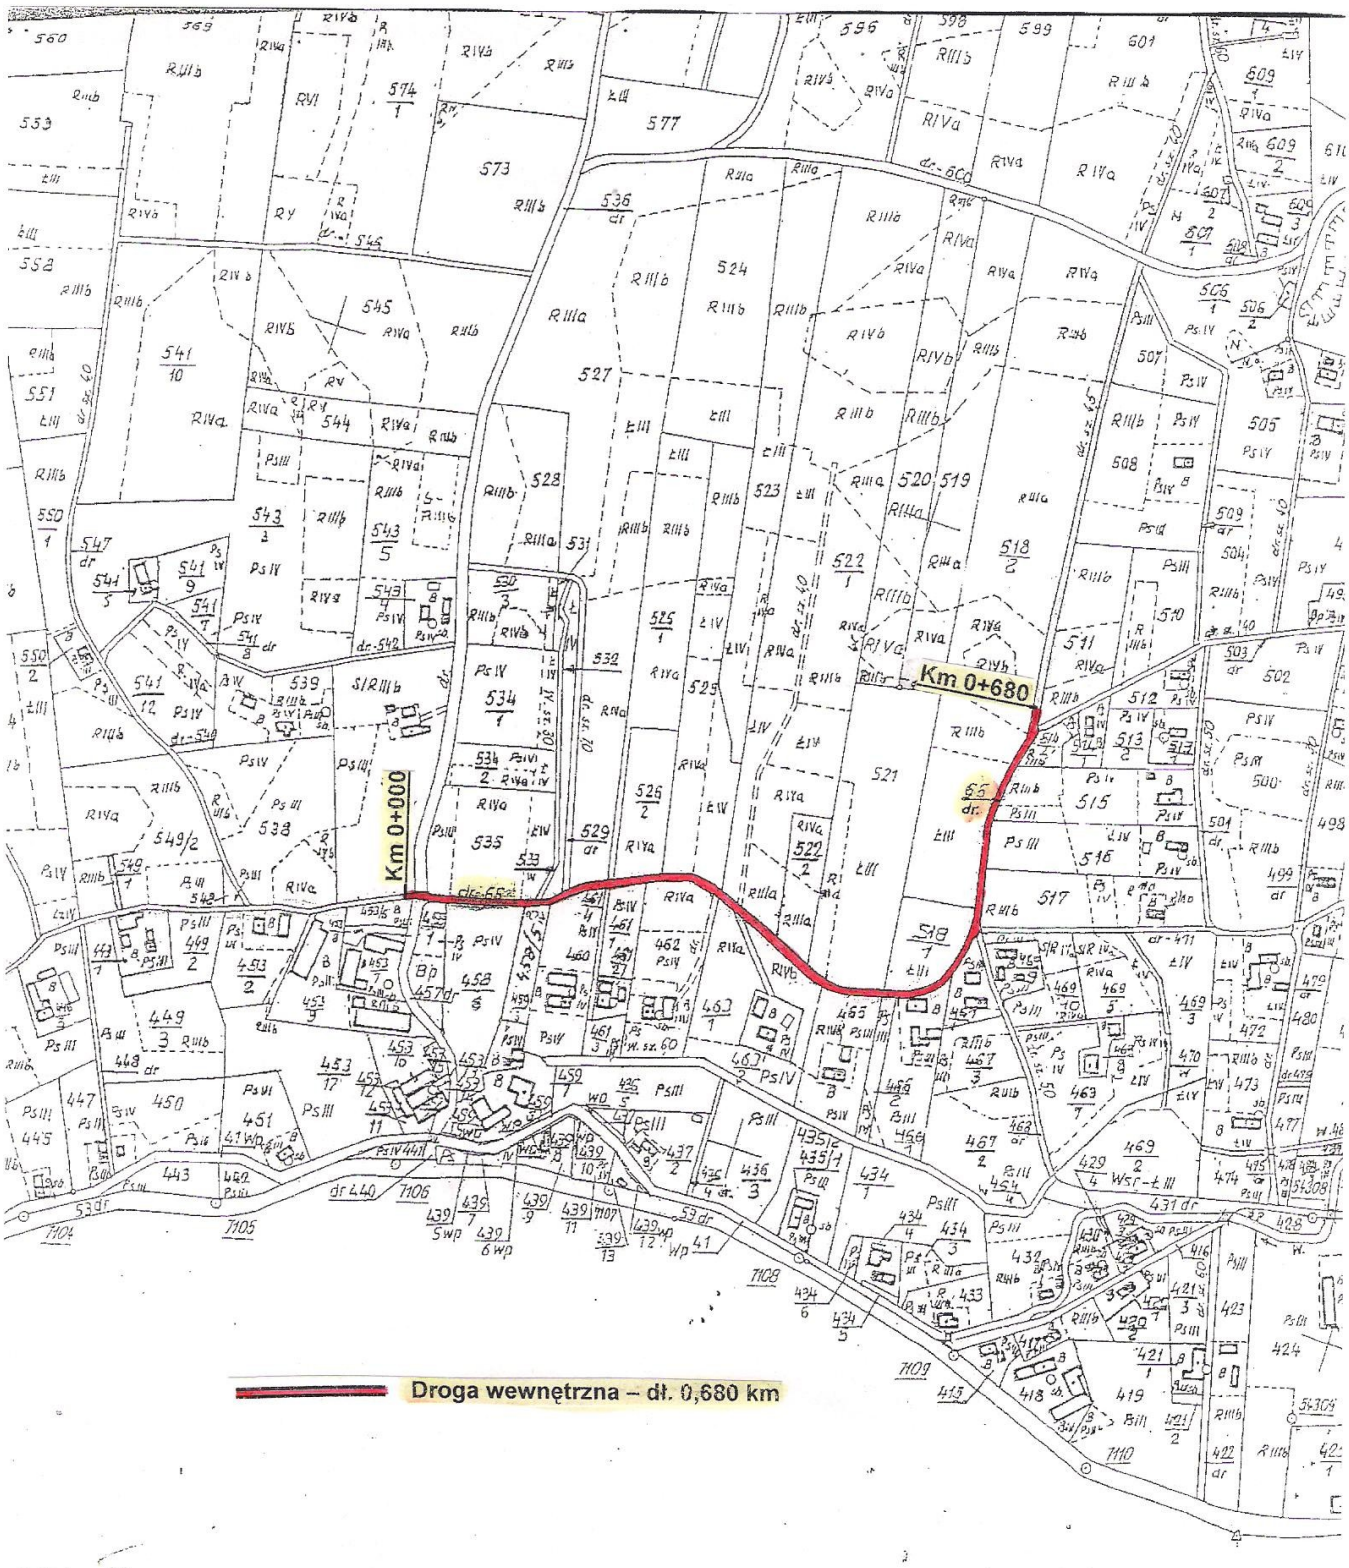

Temat :	*Odbudowa drogi wewnętrznej w Radzimowie Dolnym zniszczonej w wyniku nawalnych opadów i powodzi w 2010 r. - dz. nr 65 = dł. 0,680 km*	**Branża :** *drogowa*
Obiekt :	*Obręb Radzimów Dolny – dz. nr 65*	**Stadium :** *Kosztorys ofertowy*
Tytuł rysunku :	*Mapa ewidencji gruntów – obręb Radzimów Dolny*	**Skala :** *1 : 5 000*
Inwestor :	*Gmina Sulików*	**Nr rys.** *1*
Projektant :	*inż. JAN ALEKSANDROWICZ Nr upr. 1930/88 Nr ew. DOŚ/WM/0132/01*	**Data :** *VIII 2011 r.*