



PRZEPUST DROGOWY
SKALA 1: 100


RZUT Z GÓRY

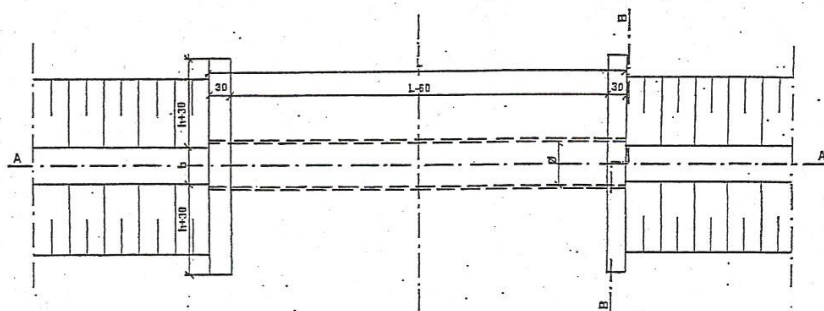

PRZĘKRÓJ A - A

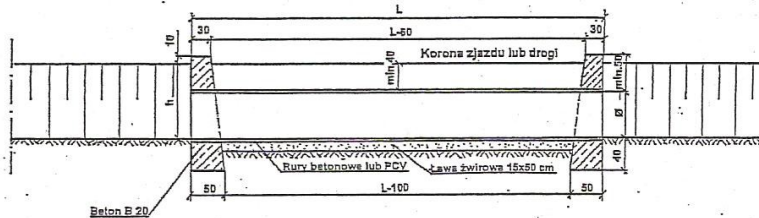

PRZĘKRÓJ B - B

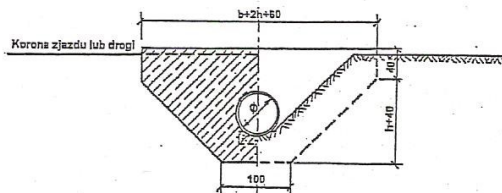

Temat :	Przebudowa drogi wewnętrznej w Miedzianej – dz. nr 104 – dł. 0,643 km – nawalne opady i powódź w 2010 r.	Branża : drogowa
Obiekt :	Obwód Miedziana – dz. nr 104	Stadium : Kosztorys ofertowy
Tytuł rysunku :	Przepust drogowy	Skala : 1 : 100
Inwestor :	Gmina Sulików	Nr rys. 5
Projektant :	inż. JAN ALEKSANDROWICZ Nr upr. 1930/88 Nr ew. DOŚ/WM/0132/01	Data : IV 2012 r.