


Km 0+003-0+110,7 ; 0+159,5-0+175,5

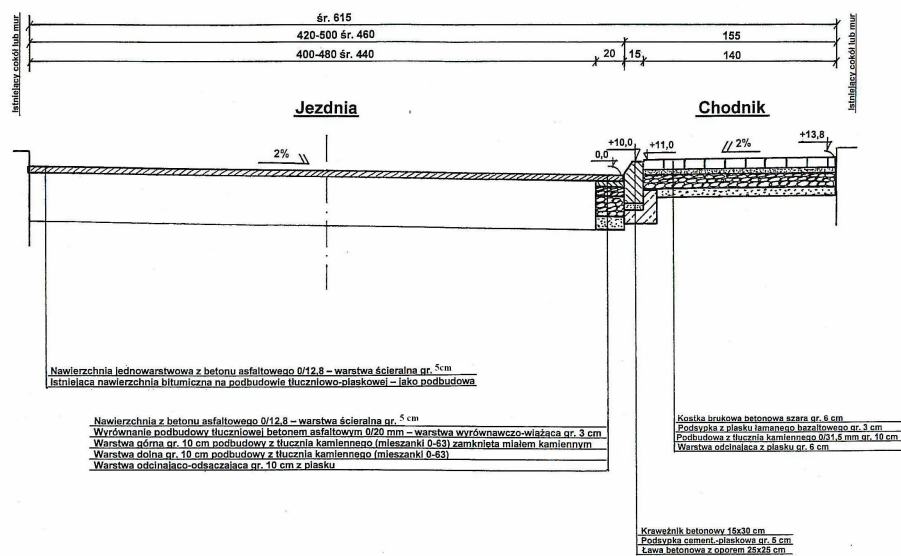

Temat :	Remont ulicy Myrskiej w Sulikowie - dz. 175,5 m	Branża :
Obiekt :	Obwód Sulików - dz. nr 120	drogowa
Tytuł rysunku :	Przekrój konstrukcyjny drogi km 0+003-0+110,7 ; 0+159,5-0+175,5	Stadium : Kosztorys ofertowy
Investor :	Gmina Sulików	Skala : 1 : 25
Projektant :	inż. JAN ALEKSANDROWICZ Nr upr. 1930/88 Nr ew. DOST/WM/0132/01	Nr rys. 2a Data : IX 2012 r.