


# **Km 0+110,7-0+154,2**

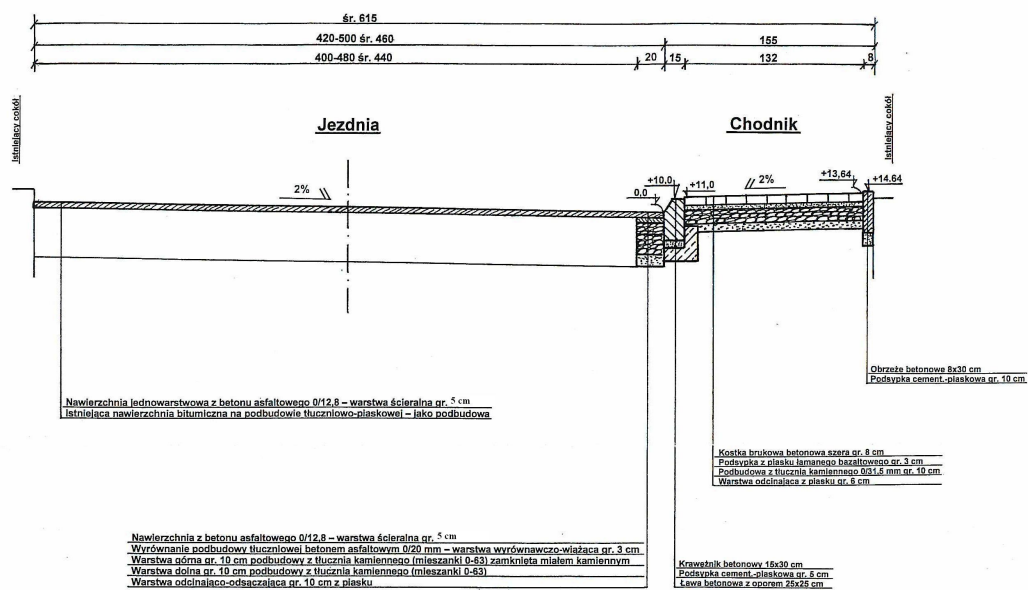

Temat :	Remont ulicy Myrskiej w Sulikowie – dz. 175,5 m	Branża :
Obiekt :	Obwód Sulików – dz. nr 120	drogowa
Tytuł rysunku :	Przekrój konstrukcyjny drogi km 0+110,7-0+154,2	Stadium :
Inwestor :	Gmina Sulików	Kosztorys ofertowy
Projektant :	inż. JAN ALEKSANDROWICZ	Skala : 1 : 25
Nr upr. 1930/88 Nr ew. DGS/WM/0132/01		Nr rys. 2c
		Data : IX 2012 r.