
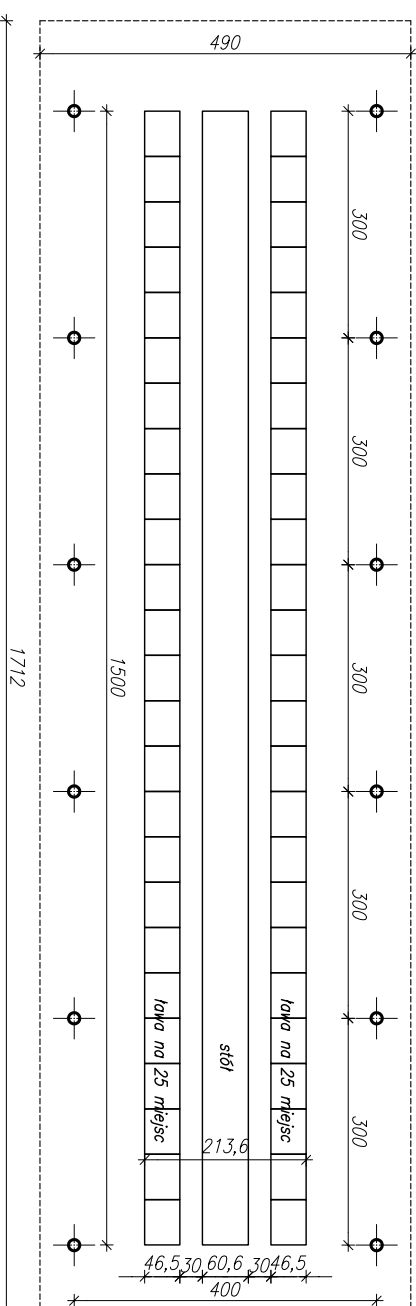
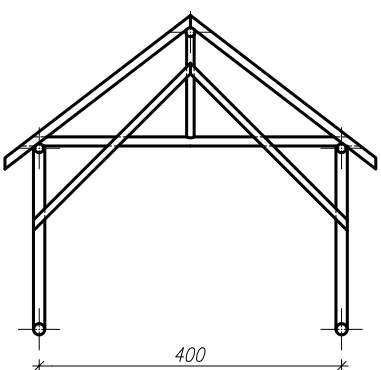



MIATA BIESIADNA
Skala 1:100

PRZEKRÓJ A-A

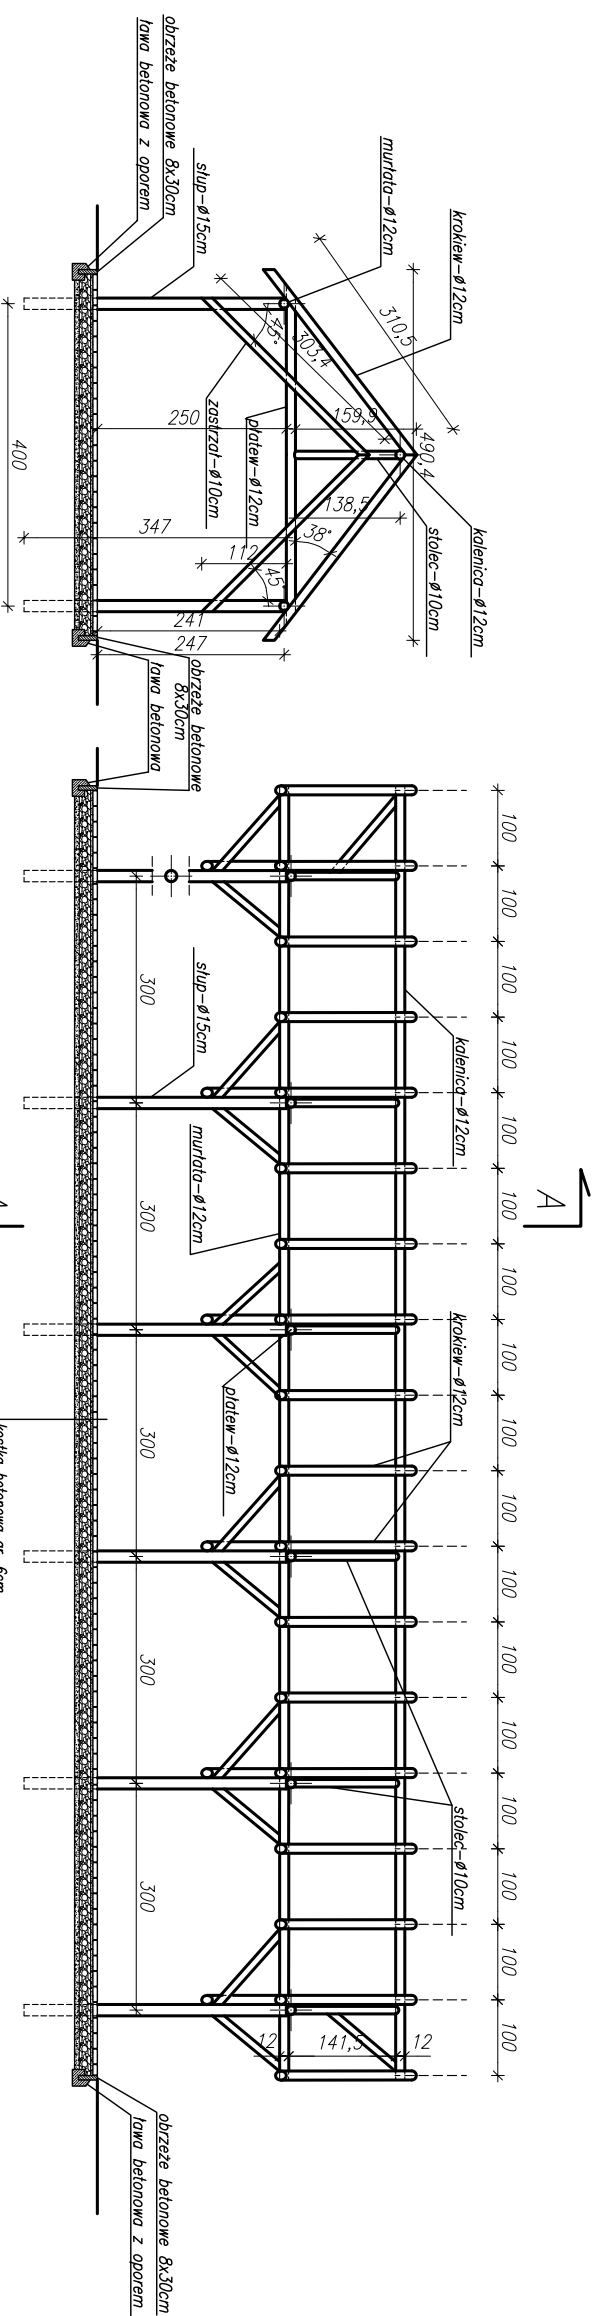

UWAGA:

*Pokrycie dachu stanowić będzie pełne deskowanie gr 2,5cm
przekryte gontem papowym.*
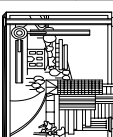
| | | | |
|---|--|-----------------|---|
| Biurowie Projektów i Usług Budowniczych AUD PROJEKT 59-820 Lesna, ul. Kościuszki 5/2A | | |  |
| TEMAT/OBIEKT/ADRES: PROJEKT BUDOWLANIA WIATY BIEŚMADNEJ SULKÓW dz.nr 592 | | | |
| TYTUŁ RYS. | PROJEKT WIATY | NR RYS: | |
| INWESTOR | GMINA SULKÓW | 2 | |
| PROJEKTANT | MGR INŻ. MAREK PAWLIŃSKI NR UPR.: 2269/91, DOŚ/BO/0185/01. | SKALA: 1:100 | |
| SPRAWDZIŁ | MGR INŻ. JANUSZ SZALEŃSKI NR UPR.: 232/02/00W, DOŚ/BO/0375/03 | Podpis: | |
| | | | Data opracowania: Kwiecień 2012r. |