




RZUT PRZYZIEMI
Skala 1:75

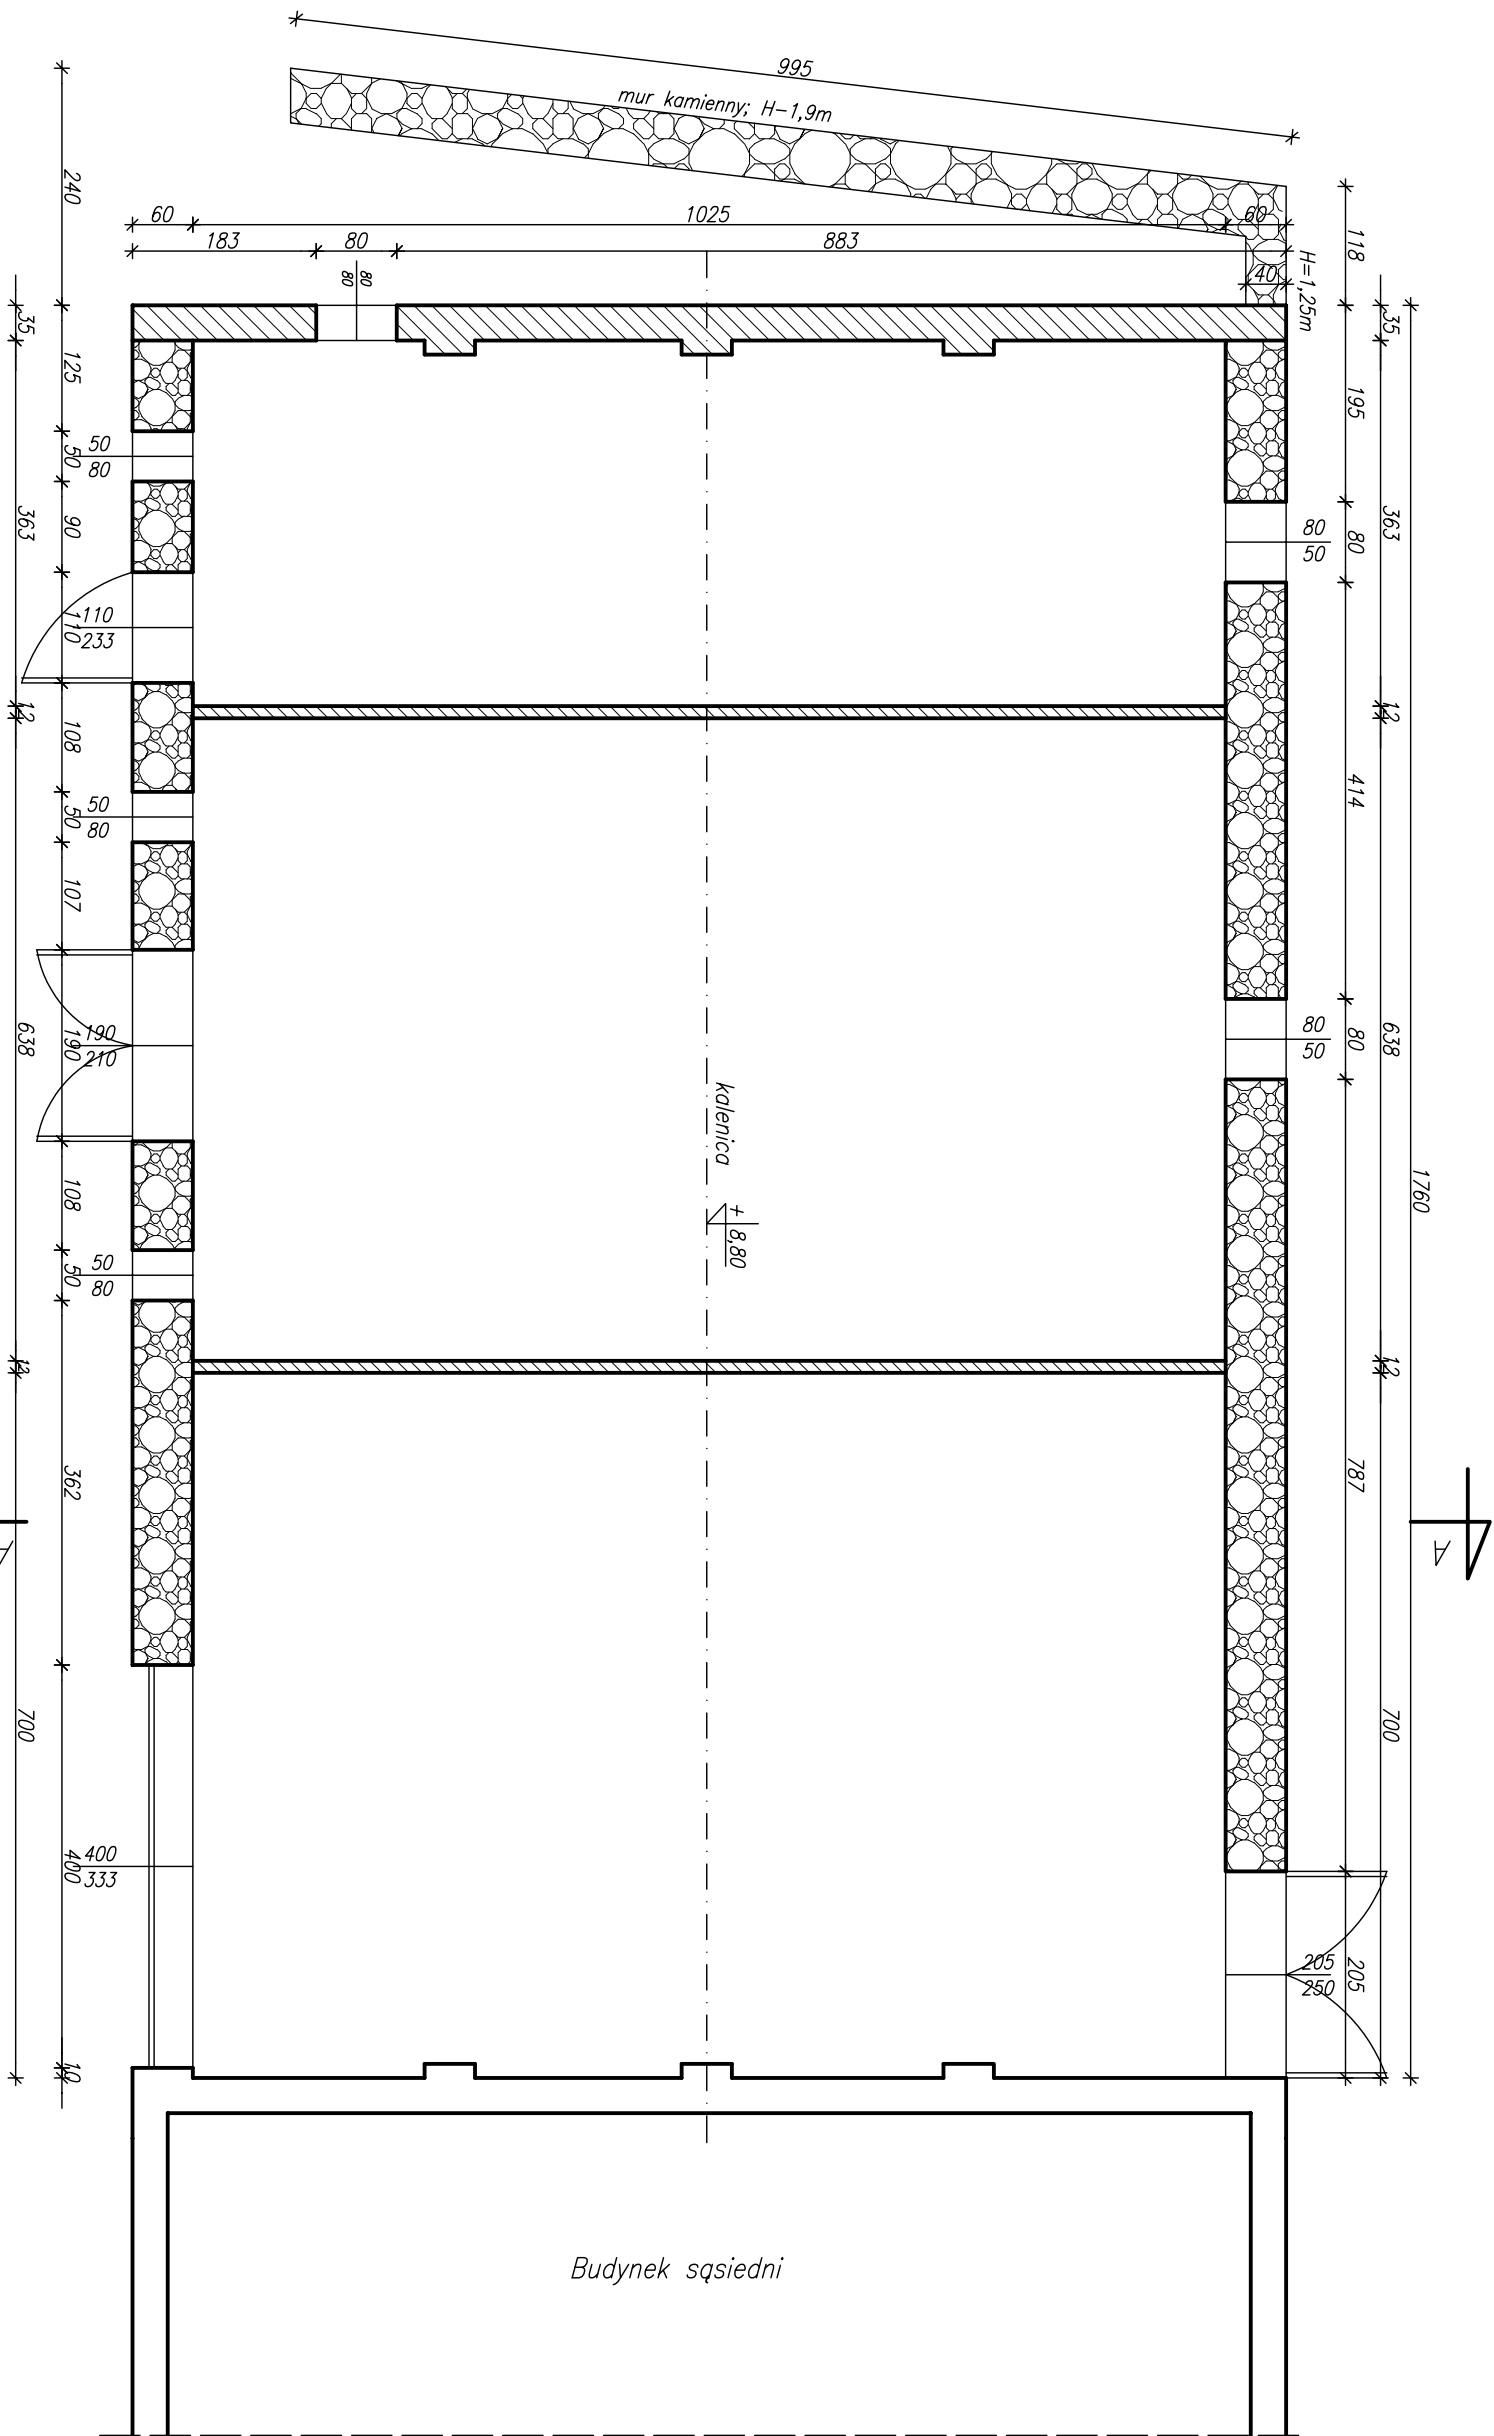


OZNACZENIA:

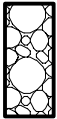

Mury z kamienia do rozbioru

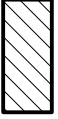

Mury z cegły pełnej do rozbioru

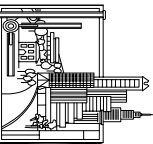Biurowie Projektów i Usług Budownictwa AUD PROJEKT 59-820 Lesna, ul. Kościuszki 5/2A			
TEMAT/OBIEKT/ADRES: BUDYNEK GOSPODARSTWA DO ROZBIÓRKI MIKOŁOWA dz.nr 167, 170/2			
TYTUŁ RYS.	INWENTARYZACJA – RZUT PRZYZIEMI	NR RYS:	
INWESTOR	GMINA SULIKÓW	3	
PROJEKTANT	MGR INŻ. MAREK PAWLINSKI NR UPR.: 2269/91, DOŚ/BO/0185/01.	Podpis:	
SPRAWDZIŁ	MGR INŻ. JANUSZ SZALEŃSKI NR UPR.: 232/02/DUM, DOŚ/BO/0375/03	Podpis:	SKALA: 1:75 Data opracowania: Kwiecień 2012r.