
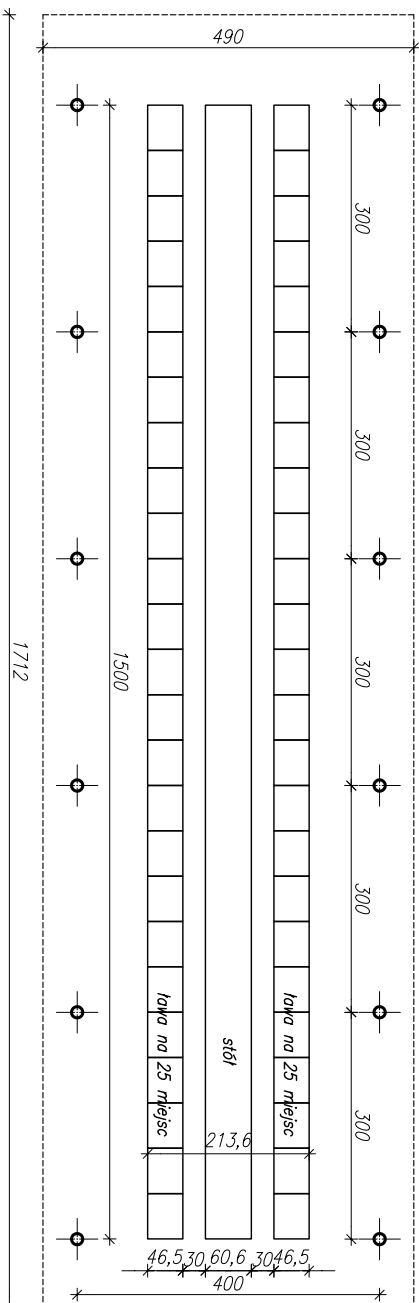
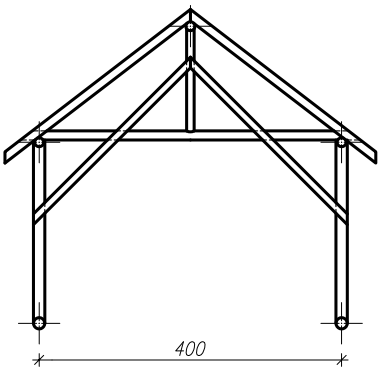



MIATA BIESIADNA
Skala 1:100

PRZEKRÓJ A-A

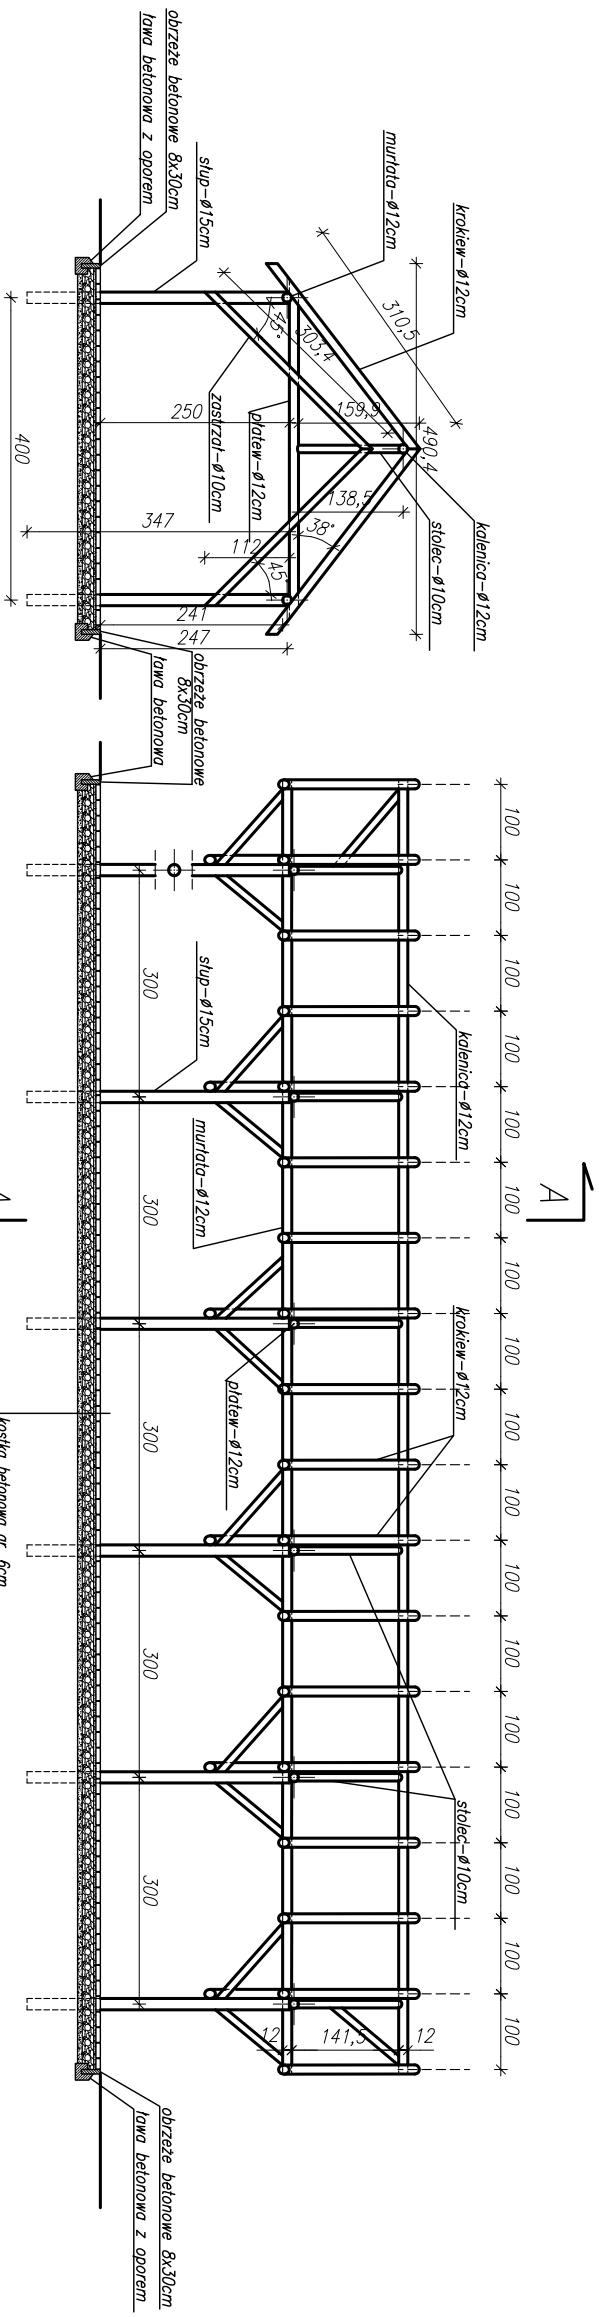

UWAGA:

Pokrycie dachu stanowić będzie pełne deskowanie gr 2,5cm
przekryte gontem papowym.

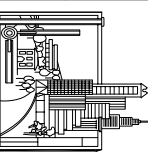Biuro Projektów i Usług Budownictwa AID PROJEKT 59-820 Lesna, ul. Kosciuszki 5/2A			
TEMAT/OBIĘKT/ADRES: PROJEKT BUDOWLANY WIATY BIEŚADNEJ MIKOŁOWA dz.nr 167, 170/2			
TYTUŁ RYS.	PROJEKT WIATY	NR RYS:	
INWESTOR	GMINA SULIKÓW	2	
PROJEKTANT	MGR INŻ. MAREK PAWLIŃSKI NR UPR.: 2269/91, DOŚ/BO/0185/01.	Podpis: SKALA: 1:100	
SPRAWDZIK	MGR INŻ. JANUSZ SZALEŃSKI NR UPR.: 2332/02/DUW, DOŚ/BO/0375/03	Podpis: Data opracowania: Kwiecień 2012r.	