

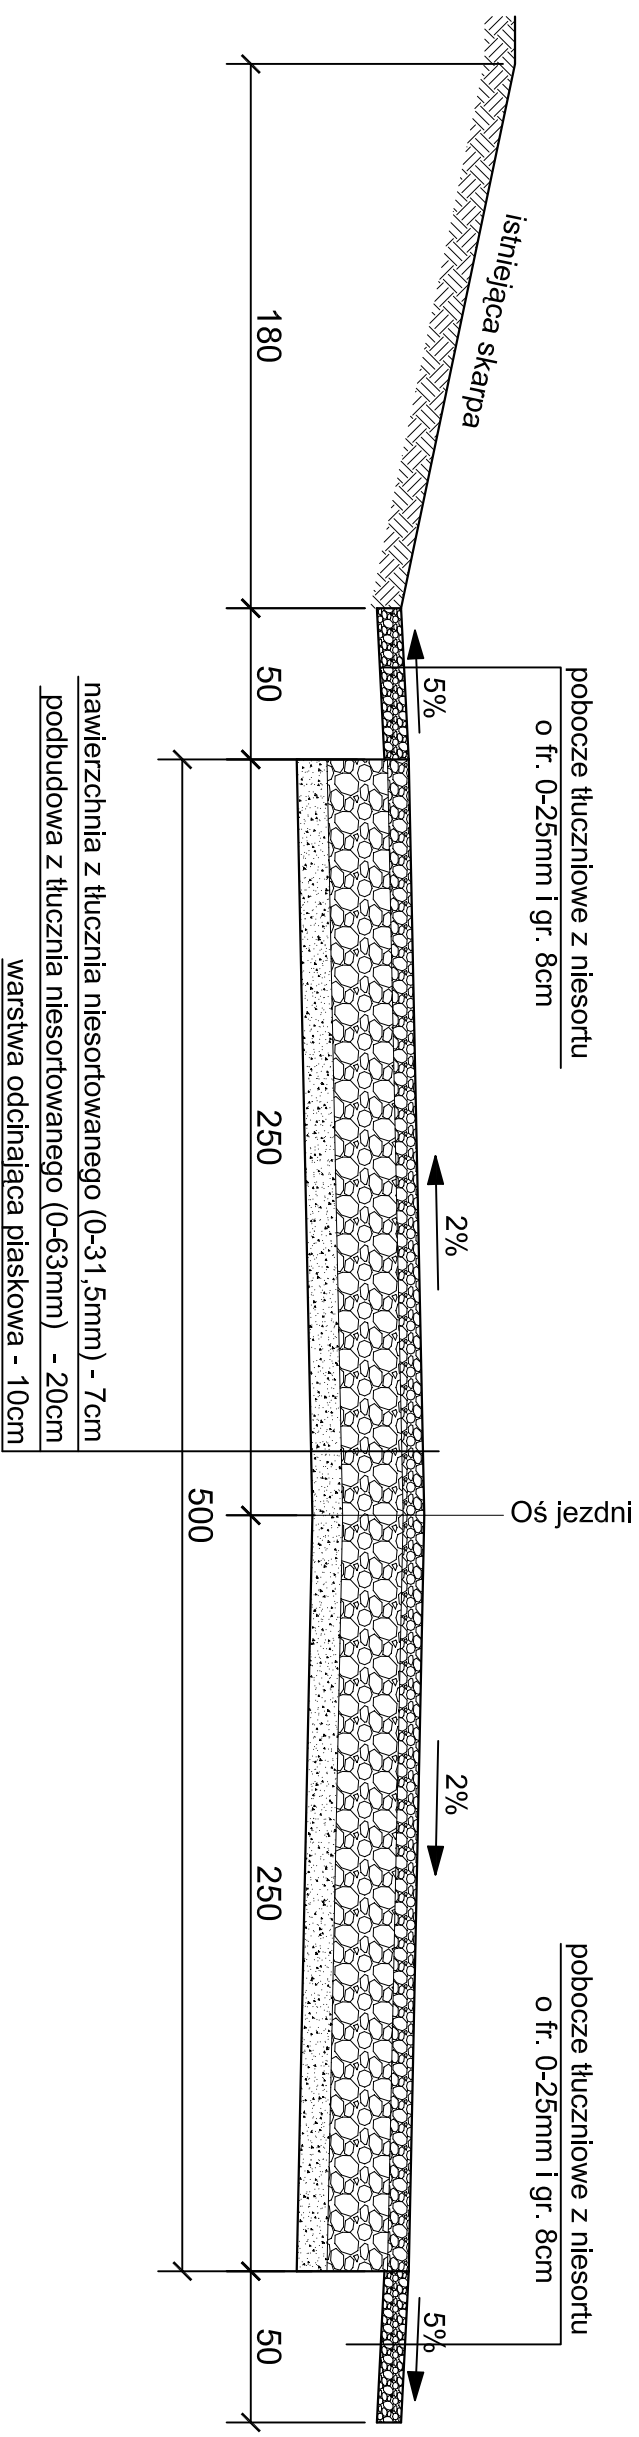


PRZEKRÓJ B-B

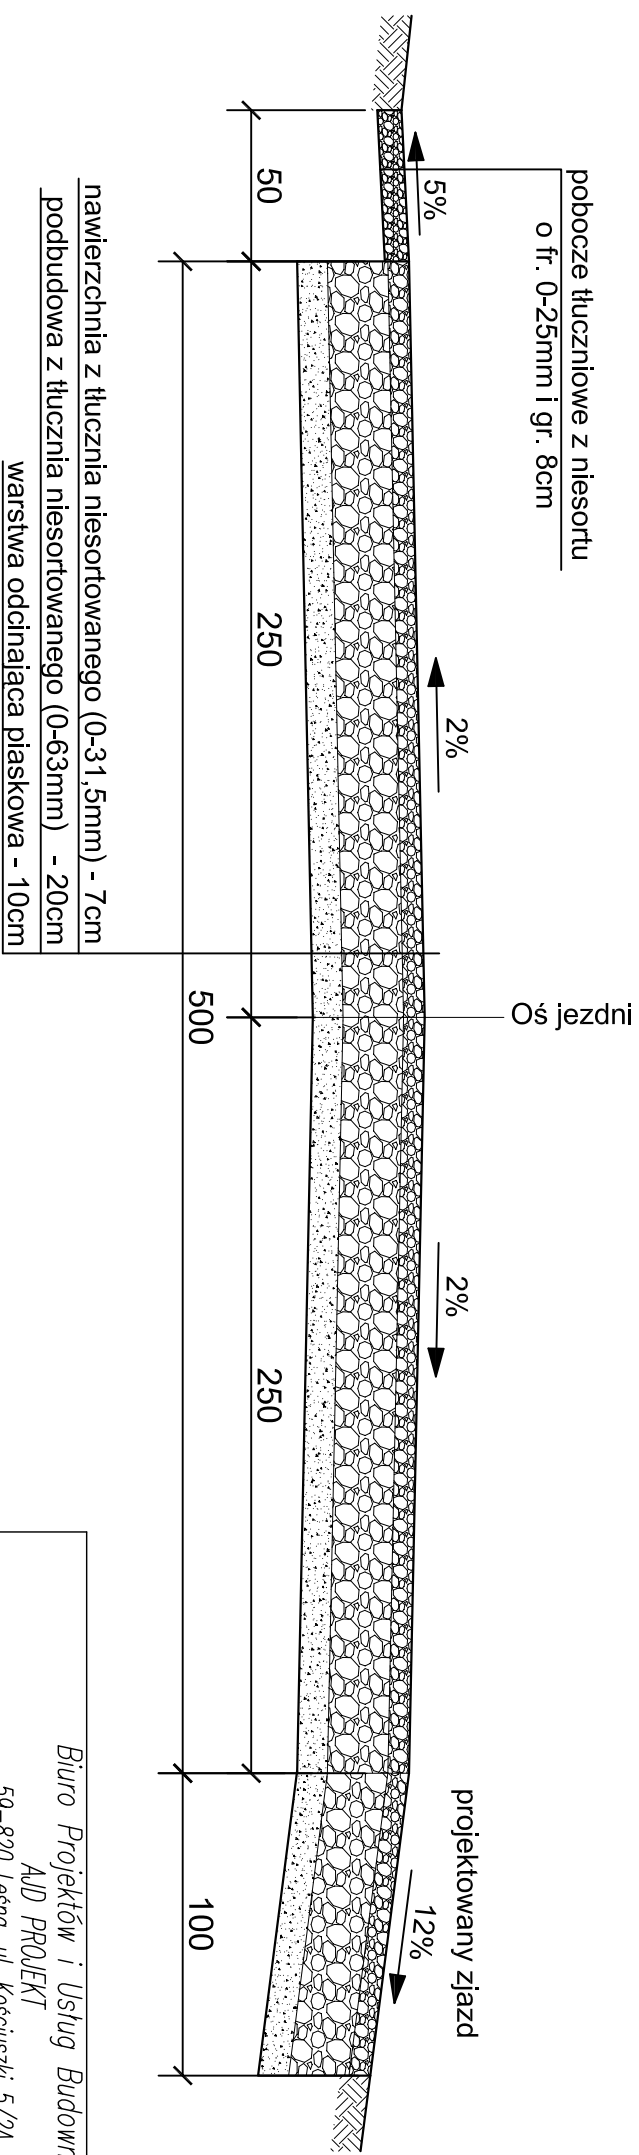

PRZEKRÓJ C-C

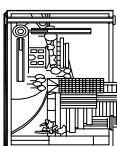

Biuro Projektów i Usług Budownictwa AUD PROJEKT 59-820 Leszno, ul. Kościuszki 5/2A			
TEMAT/OBIEKT/ADRES: BUDOWA DRÓG WIEWIECZNYCH NA DZ. NR 225 I 226/18, OBRĘB STUDIŃSKA DOLNE			
TYTUŁ RYS.	PRZEMOCENOWANIE KONSTRUKCYJNE B-B, C-C	NR RYS.: 4	
INWESTOR	Gmina Sułków, ul. Dworcowa 5, 59-975 Sułków		
PROJEKTANT	MR INŻ. ZBIGNIEW CHORTĘK MR UPR. W SPECJ. KONSTRUKCYJNO-BUDOWLANEJ: 18/98/16 DOLB. DOŚ/BO/0066/01	Podpis: SKALA: 1:25	
SPRAWDZAJĄCY	MR INŻ. JANUSZ SZALEWSKI MR UPR. W SPECJ. KONSTRUKCYJNO-BUDOWLANEJ: 232/02/DUW DOLB. DOŚ/BO/0375/03	Podpis: Data opracowania: Styczeń 2014r.	