
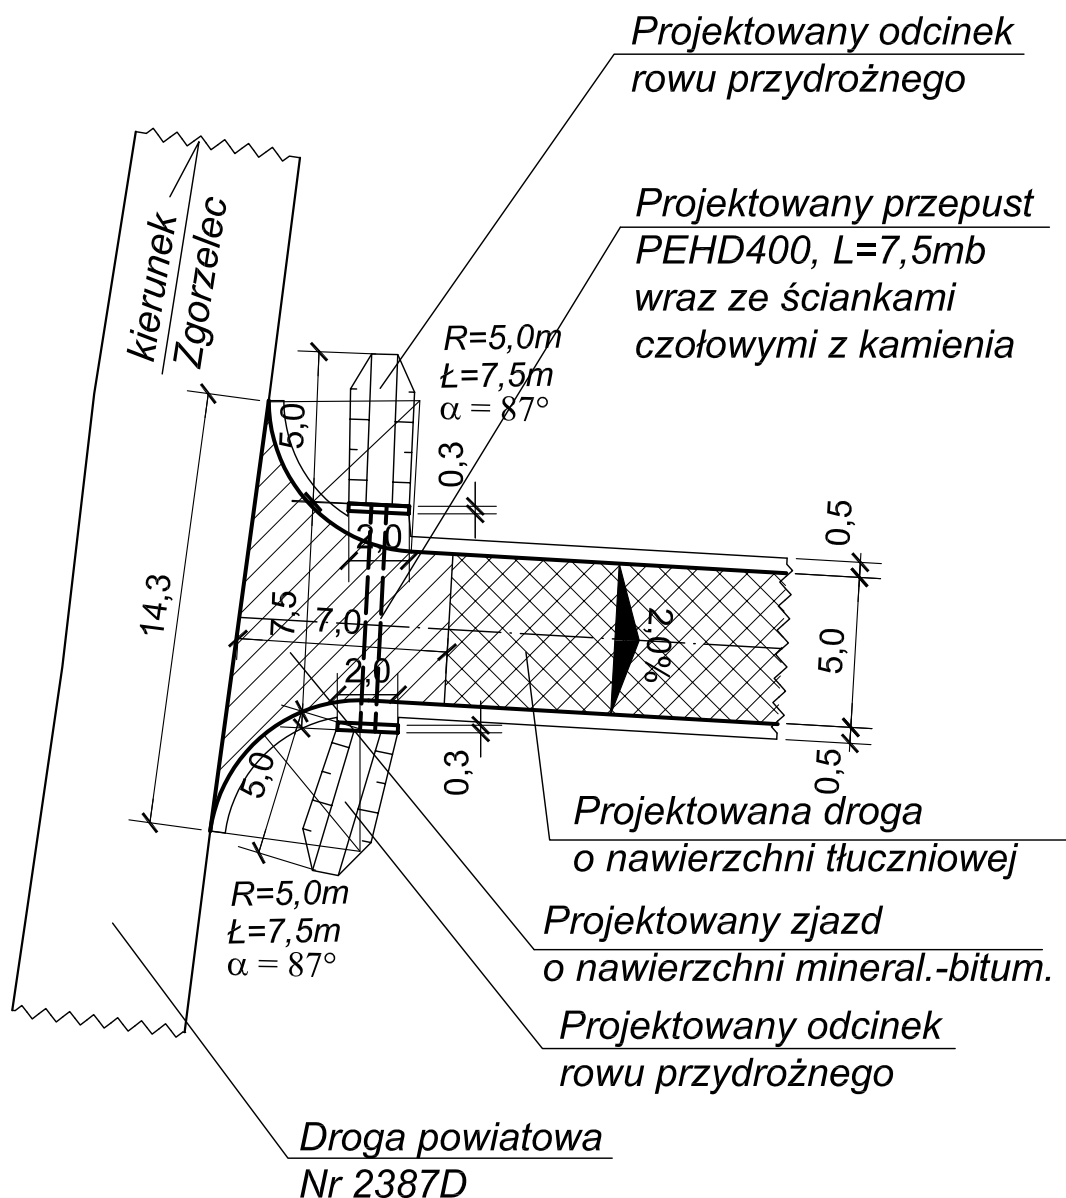


# Szczegół A

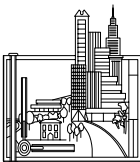

Biuro Projektów i Usług Budownictwa AJD PROJEKT 59-820 Leśna, ul. Kościuszki 5/2A			
TEMAT/OBIEKT/ADRES: BUDOWA DROGI WEWNĘTRZNEJ NA DZ. NR 225 I 226/18, OBRĘB STUDNISKA DOLNE			
TYTUŁ RYS.	SZCZEGÓŁ A	NR RYS: 5	
INWESTOR	Gmina Sulików, ul. Dworcowa 5, 59-975 Sulików		
PROJEKTANT	MGR INŻ. ZBIGNIEW CHORYLEK NR UPR. W SPECJ. KONSTRUKCYJNO-BUDOWLANEJ: 18/98/JG DOIIB: DOŚ/BO/0066/01	Podpis:	SKALA: 1:250
SPRAWDZAJĄCY	MGR INŻ. JANUSZ SZALEWSKI NR UPR. W SPECJ. KONSTRUKCYJNO-BUDOWLANEJ: 232/02/DUW DOIIB: DOŚ/BO/0375/03	Podpis:	Data opracowania: Styczeń 2014r.