
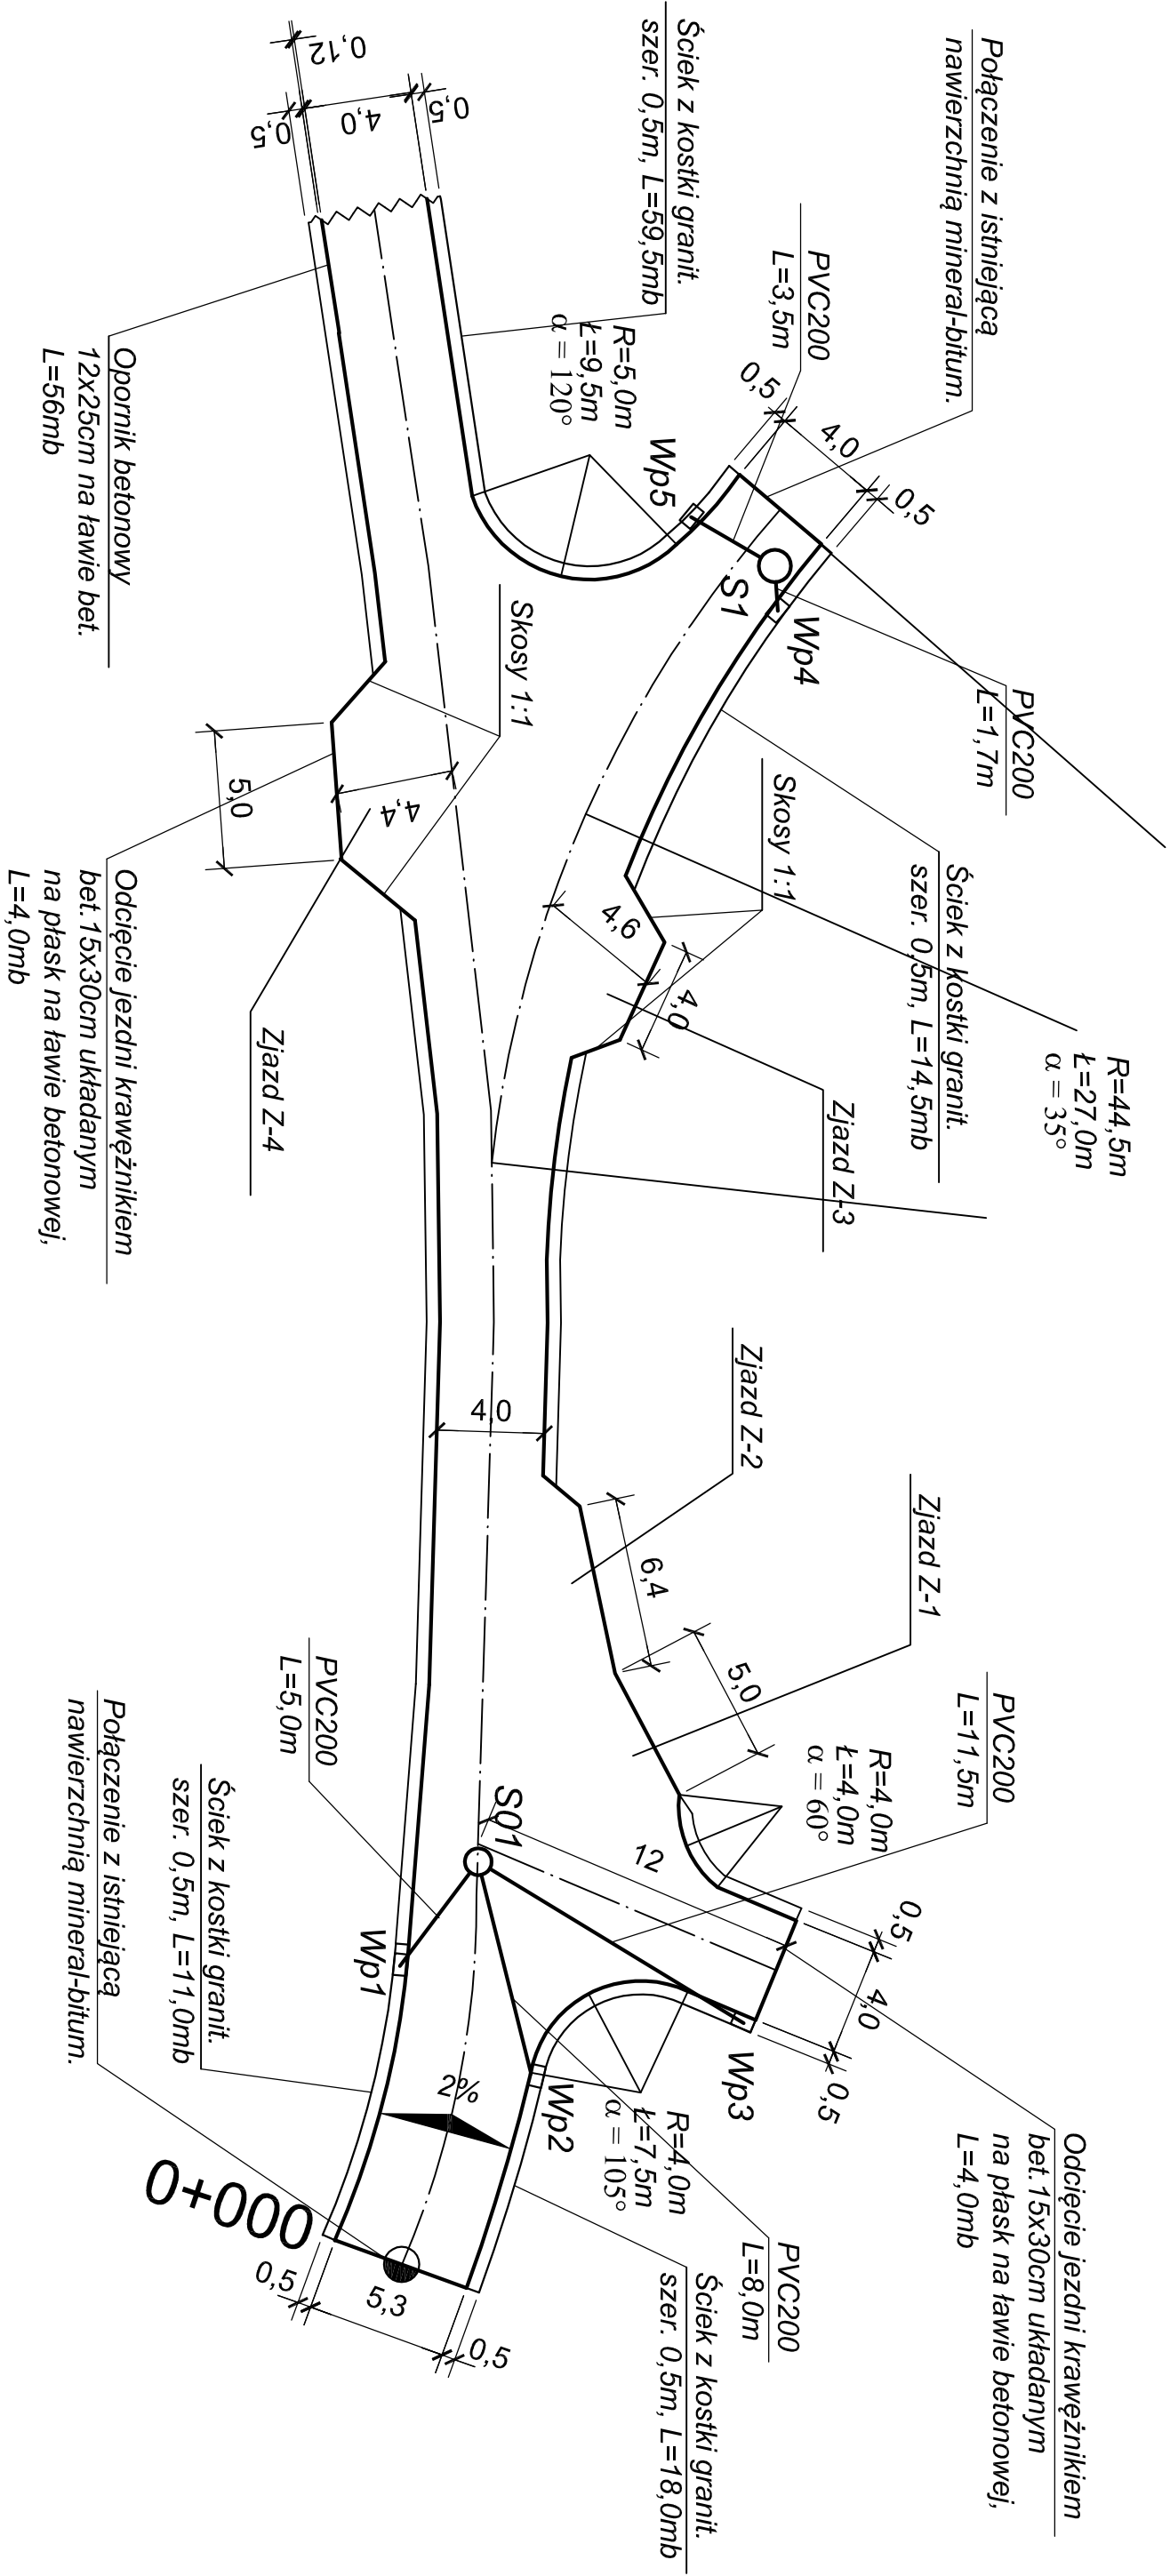


Skrzyżowanie 1 i 2

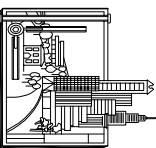

Biurowy Projekt i Usług Budownictwa		
A.D. PROJEKT		
59-820 Lesna, ul. Kościuszki 5/2A		
TEMAT/OBIEKT/ADRES:		
Przebudowa drogi gminnej, nr 1097980 w Sulikowie ul.Żwiradowska, dz. nr 314 w km 0+000 – 0+350 [powódź i intensywne opady deszczu czerwiec 2013]		
TYTUŁ RYS.	SKRZYŻOWANIE 1 i 2	NR RYS:
INWESTOR	Gmina Sulików, ul. Dworcowa 5, 59-975 Sulików	6
PROJEKTANT	MGR INŻ. JERZY DEC UPRAWNIENIA W SPECJALNOŚCI KONSTRUKCYJNO-INŻYNIERYJNEJ Nr: 1496/86/2285/91,64/DOŚ/03, DOŚ/MM/0165/01.	SKALA: 1:250
ASISTENT		Data opracowania:
PROJEKTANTA	MGR INŻ. KONRAD PAŚ	Wrzesień 2014r.