
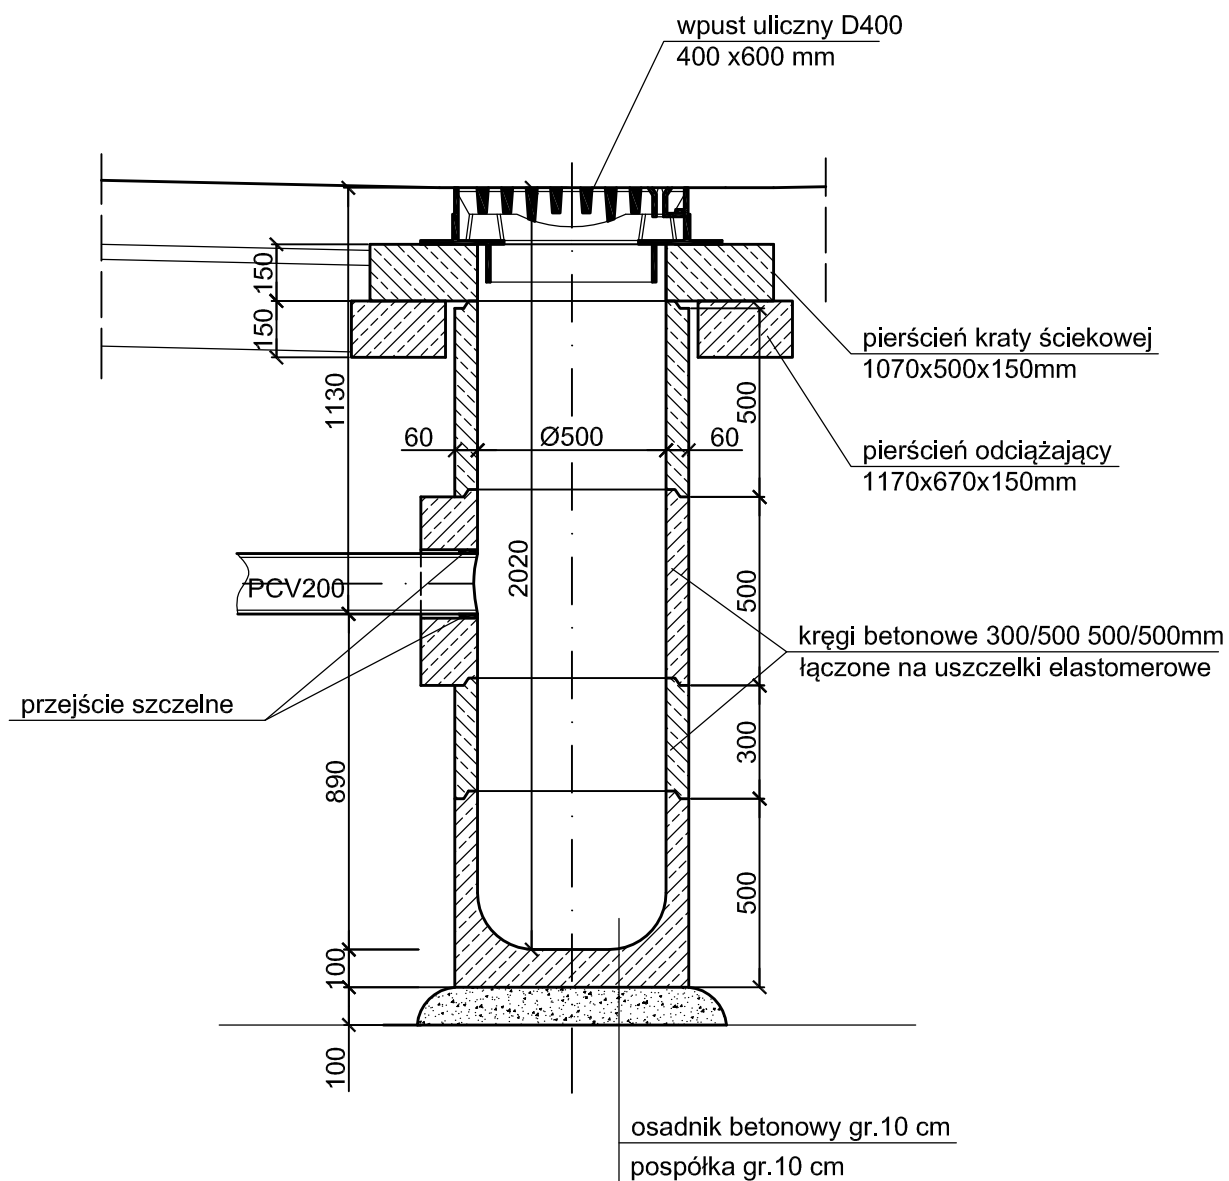


WPUST ULICZNY

Skala 1:20

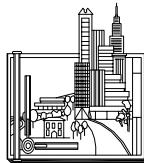

Biuro Projektów i Usług Budownictwa AJD PROJEKT 59-820 Leśna, ul. Kościuszki 5/2A			
TEMAT/OBIĘKT/ADRES: Przebudowa drogi gminnej nr 109798D w Sulikowie ul.Zawidowska, dz. nr 314 w km 0+000 - 0+350 [powódź i intensywne opady deszczu czerwiec 2013]			
TYTUŁ RYS.	WPUST ULICZNY Ø500mm Z OSADNIKIEM		NR RYS: 8
INWESTOR	Gmina Sulików, ul. Dworcowa 5, 59-975 Sulików		
PROJEKTANT	MGR INŻ. JERZY DEC UPRAWNIENIA W SPECJALNOŚCI KONSTRUKCYJNO-INŻYNIERYJNEJ Nr: 1496/86;2285/91;64/DOŚ/03, DOŚ/MM/0165/01.	Podpis:	SKALA: 1:20
ASYSTENT PROJEKTANTA	MGR INŻ. KONRAD PAŚ	Podpis:	Data opracowania: Wrzesień 2014r.