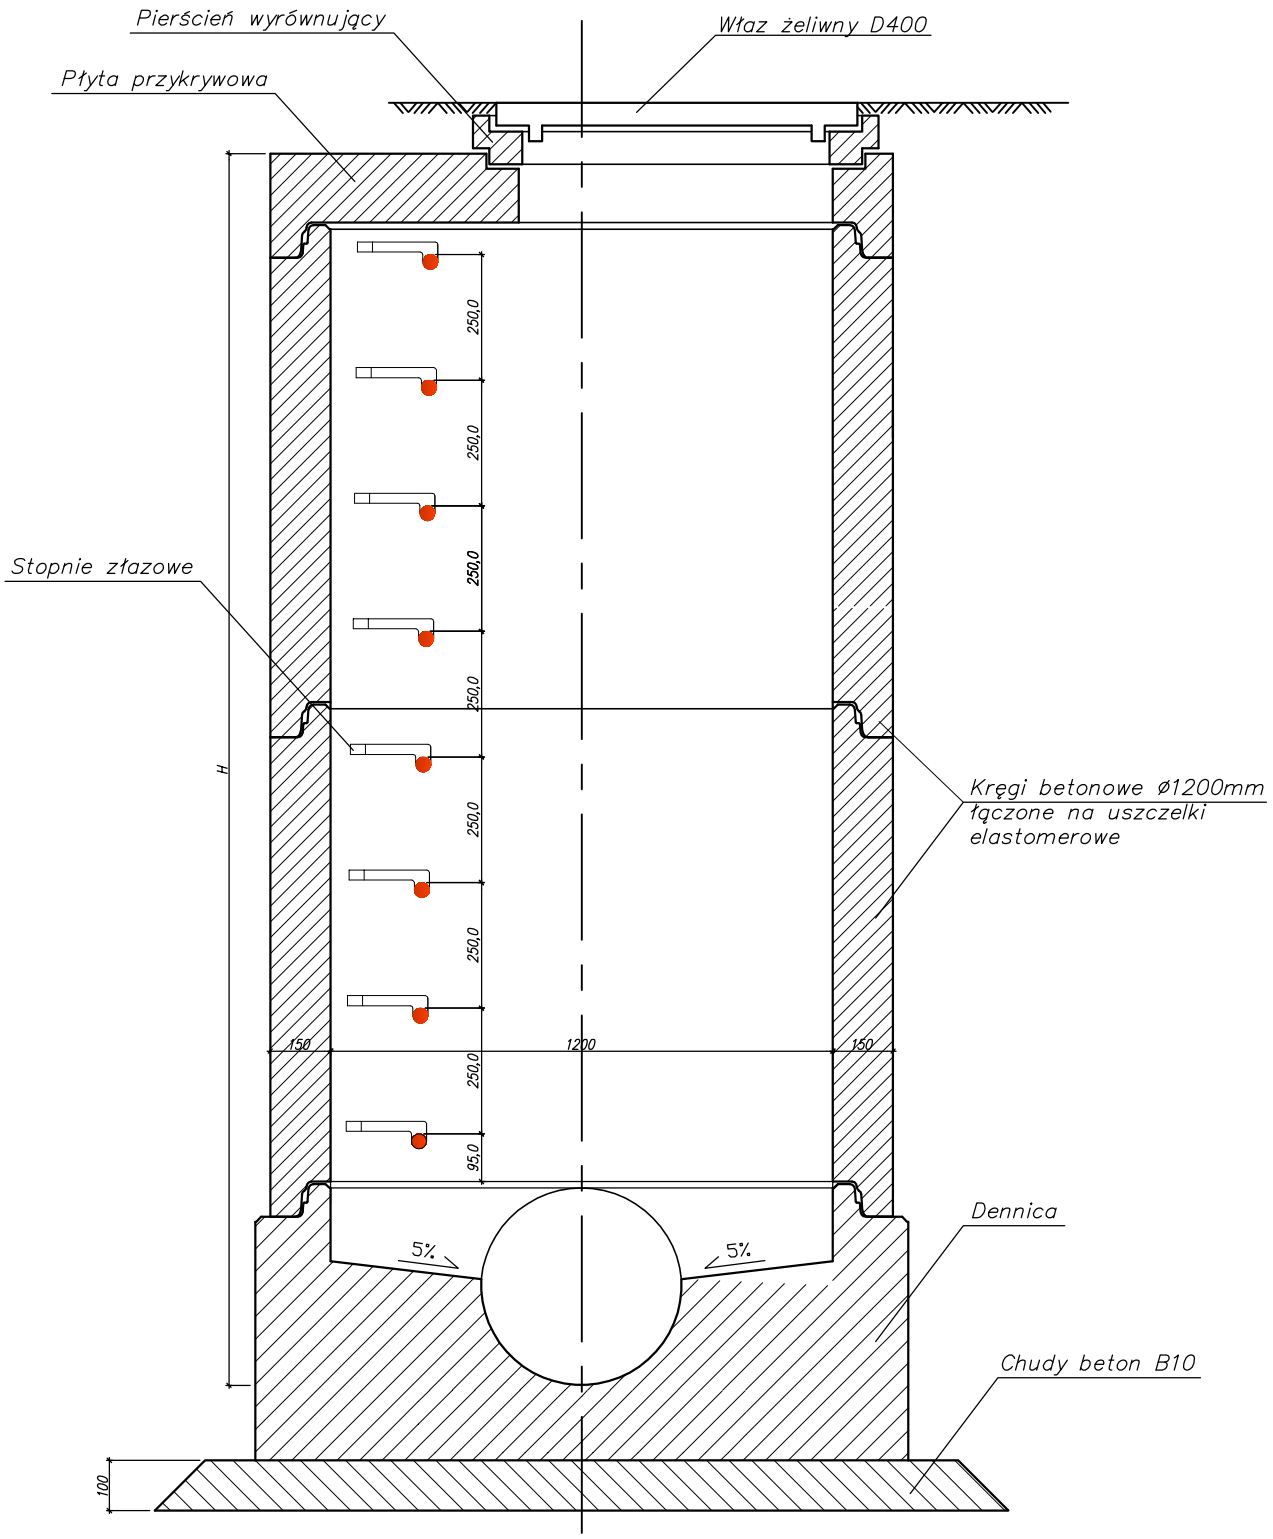

Biuro Projektów i Usług Budownictwa AJD PROJEKT 59-820 Leśna, ul. Kościuszki 5/2A			
TEMAT/OBIEKT/ADRES: Przebudowa drogi gminnej nr 109798D w Sulikowie ul.Zawidowska, dz. nr 314 w km 0+000 – 0+350 [powódź i intensywne opady deszczu czerwiec 2013]			
TYTUŁ RYS.	STUDNIA KANALIZACYJNA ø1200 – SCHEMAT		NR RYS: 9
INWESTOR	Gmina Sulików, ul. Dworcowa 5, 59-975 Sulików		
PROJEKTANT	MGR INŻ. JERZY DEC UPRAWNIENIA W SPECJALNOŚCI KONSTRUKCYJNO-INŻYNIERYJNEJ Nr: 1496/86;2285/91;64/DOŚ/03, DOŚ/WM/0165/01.	Podpis:	SKALA: ---
ASYSTENT PROJEKTANTA	MGR INŻ. KONRAD PAŚ	Podpis:	Data opracowania: Wrzesień 2014r.