


PROFIL PODŁUŻNY KANALIZACJI DESZCZOWEJ

Skala 1:100

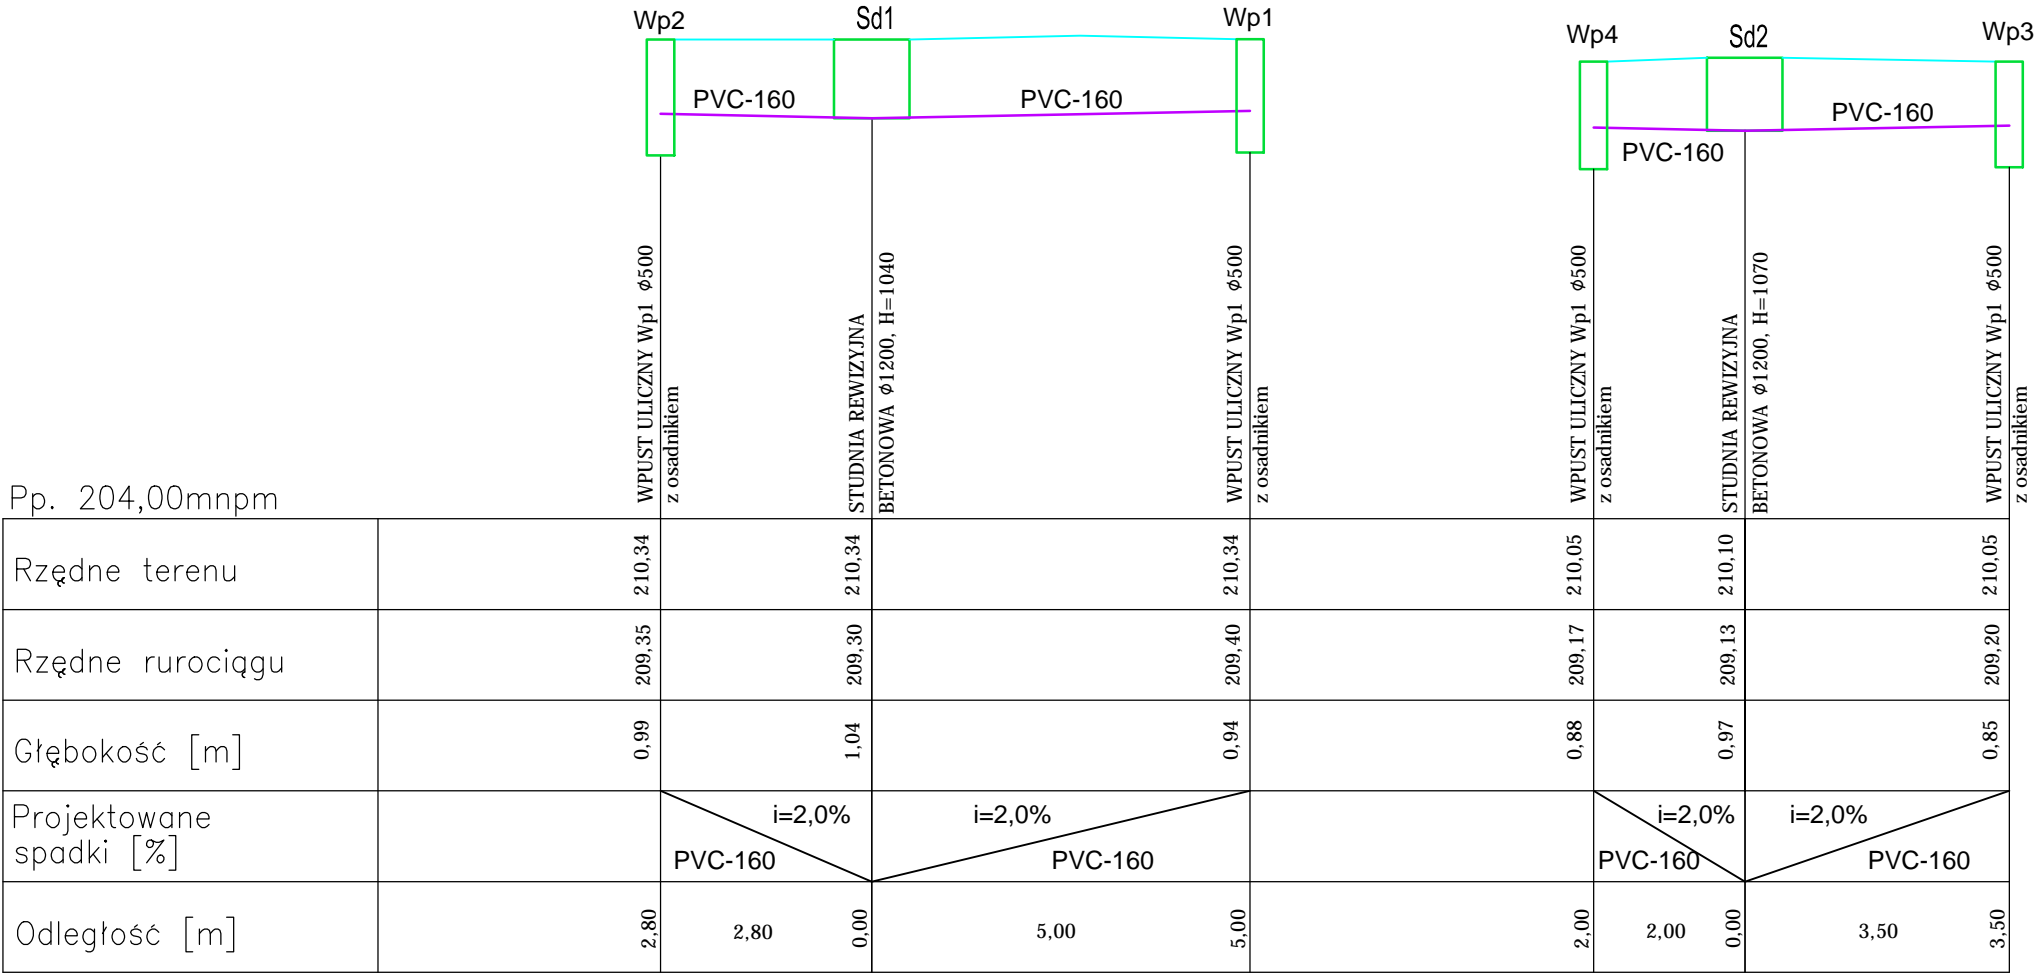

Biuro Projektów i Usług Budownictwa AJD PROJEKT 59-820 Leśna, ul. Kościuszki 5/2A				
TEMAT/OBIEKT/ADRES: Przebudowa drogi w Sulikowie, na dz. nr 593 w km 0+000 – 0+110 [powódź i intensywne opady deszczu czerwiec 2013]				
TYTUŁ RYS.	PROFIL KANALIZACJI DESZCZOWEJ			NR RYS: 7
INWESTOR	Gmina Sulików, ul. Dworcowa 5, 59-975 Sulików			
PROJEKTANT	MGR INŻ. JERZY DEC UPRAWNIENIA W SPECJALNOŚCI KONSTRUKCYJNO-INŻYNIERYJNEJ Nr: 1496/86;2285/91;64/DOŚ/03, DOŚ/MM/0165/01.	Podpis:	SKALA: 1:100	
KREŚLIŁ	Piotr Kisielewicz	Podpis:	Data opracowania: Marzec 2015r.	