
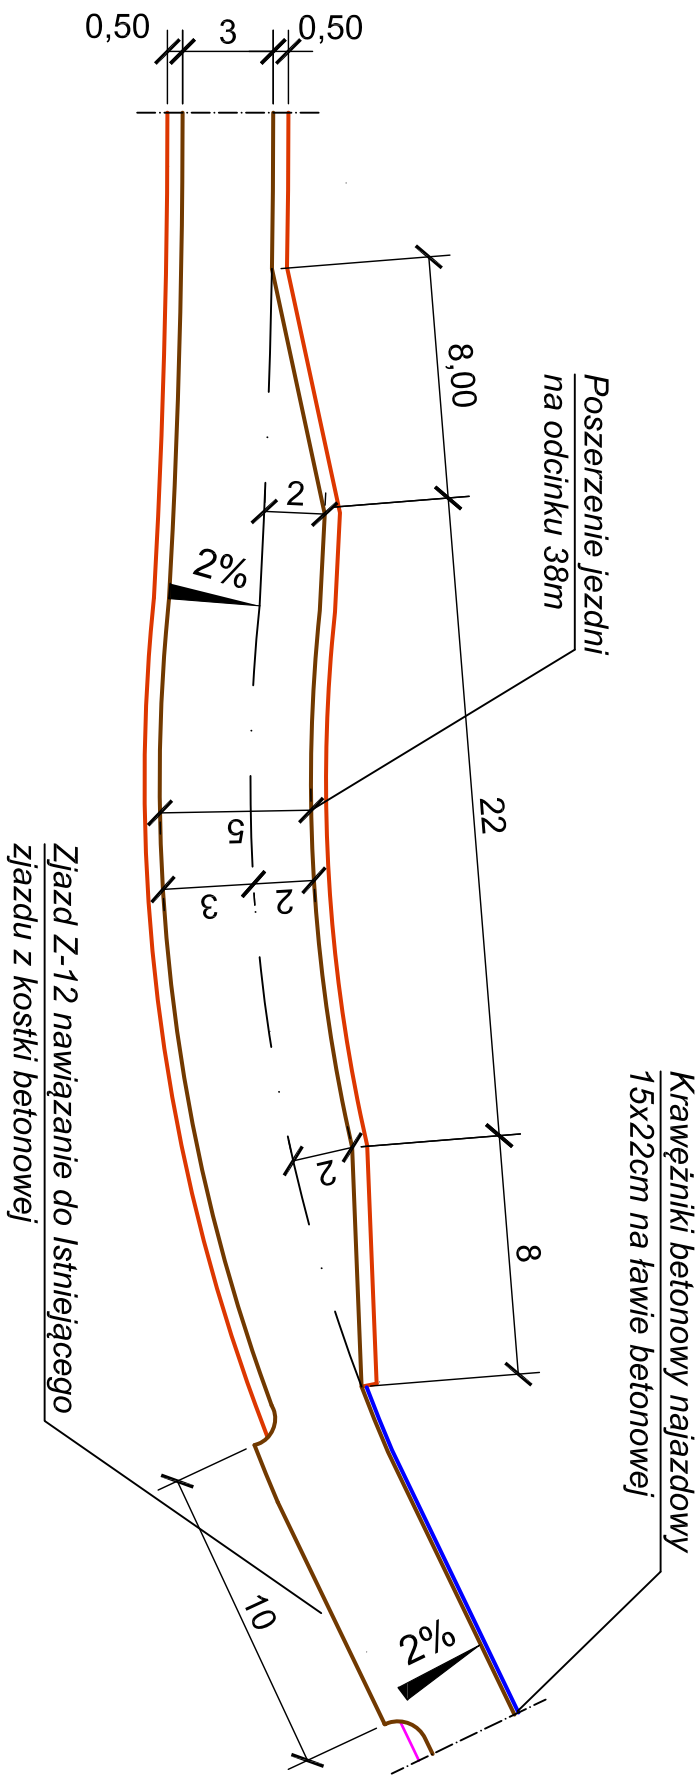


MIJANKA 1

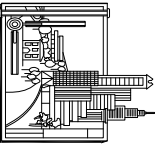

Biuro Projektów i Usług Budownictwa AUD PROJEKT 59-820 Leśna, ul. Kościuszki 5/2A		
TEMAT/OBIEKT/ADRES: Przebudowa drogi w Małej Wsi Górnjej dz. 83 w km 0+000 do 0+862. [powódz i intensywne opady deszczu czerwiec 2013]		
TYTUŁ RYS.	MJANKA 1	 NR RYS: 6
INWESTOR	Gmina Sulików, ul. Dworcowa 5, 59-975 Sulików	
PROJEKTANT	MGR INŻ. JERZY DEC UPRAWNIENIA W SPECJALNOŚCI KONSTRUKCYJNO-INŻYNIERYJNEJ Nr. 1496/86,2285/91,64/D05/03, D05/MM/0165/01.	
KREŚLIŁ	Piotr Kisielewicz	
Podpis:		SKALA: 1:250
Podpis:		Data opracowania: Marzec 2015r.