

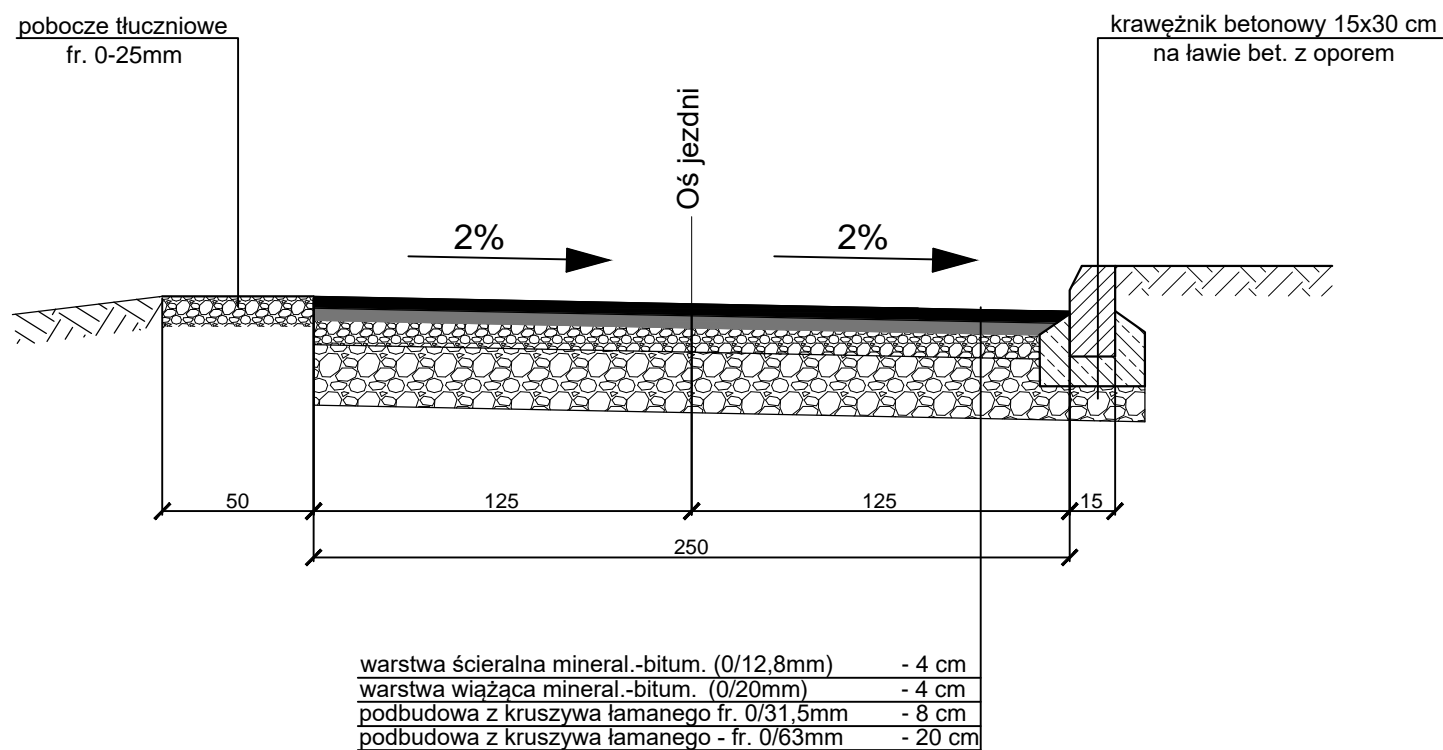


PRZEKRÓJ KONSTRUKCYJNY E - E
DZ. NR 499 KM 0+167 - 0+207

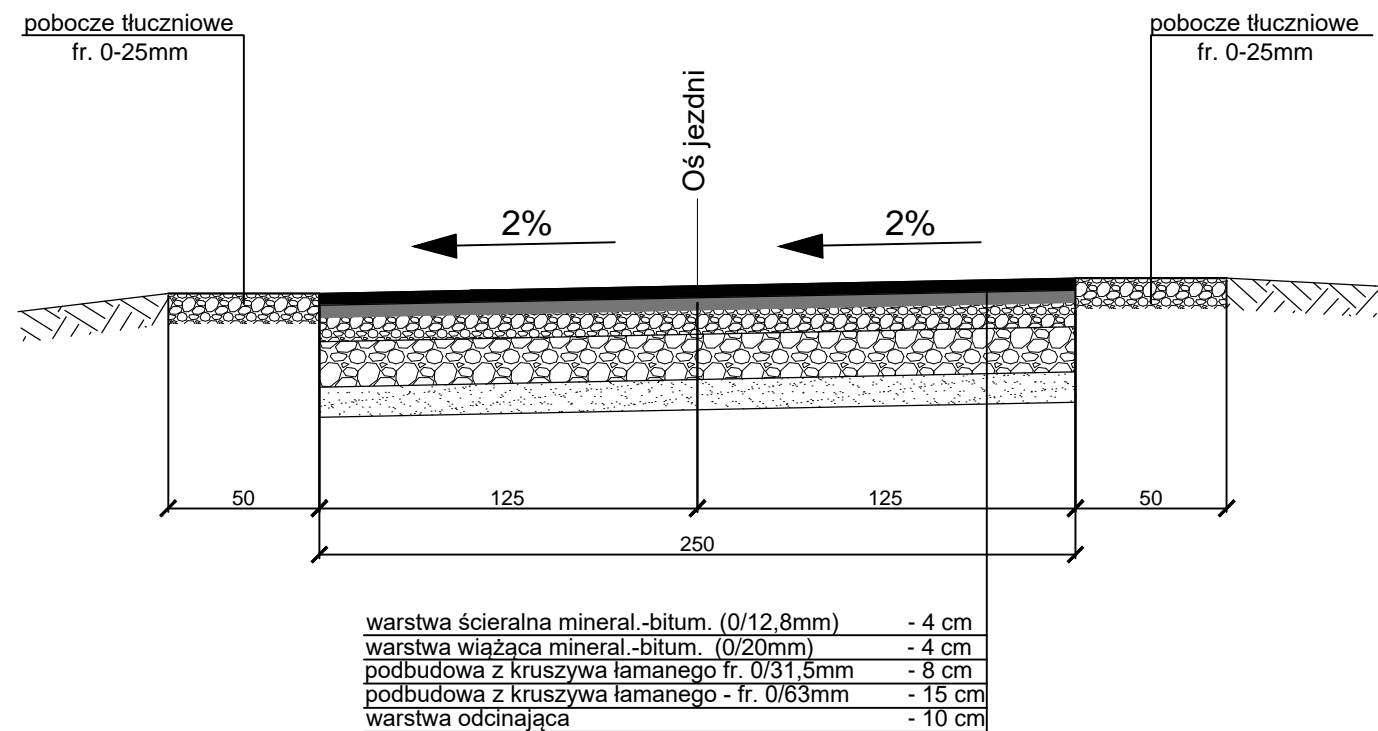

PRZEKRÓJ KONSTRUKCYJNY F - F
DZ. NR 467/14 KM 0+000 - 0+042

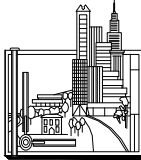

www.ajdprojekt.pl		Biuro Projektów i Usług Budownictwa AJD PROJEKT 59-820 Leśna, ul. Kościuszki 5/2A		
TEMAT/OBIEKT/ADRES: Przebudowa dróg wewnętrznych zlokalizowanych na działkach nr: 499 w km 0+000-0+207, 467/14 w km 0+000-0+086, 469/1 w km 0+000-0+102 obręb Bierna				
	PRZEKRÓJ KONSTRUKCYJNY E-E, F-F			NR RYS: 4
INWESTOR	Gmina Sulików, ul. Dworcowa 5, 59-975 Sulików			
PROJEKTANT	MGR INŻ. JERZY DEC Uprawnienia budowlane w specjalności konstr.-inżynierskiej nr:1496/86;2285/91;64/DOS/03, DOS/WM/0165/01.	Podpis:		SKALA: 1:25
ASYSTENT PROJEKTANTA	MGR INŻ. KONRAD PAŚ	Podpis:		Data opracowania: Listopad 2015r.