

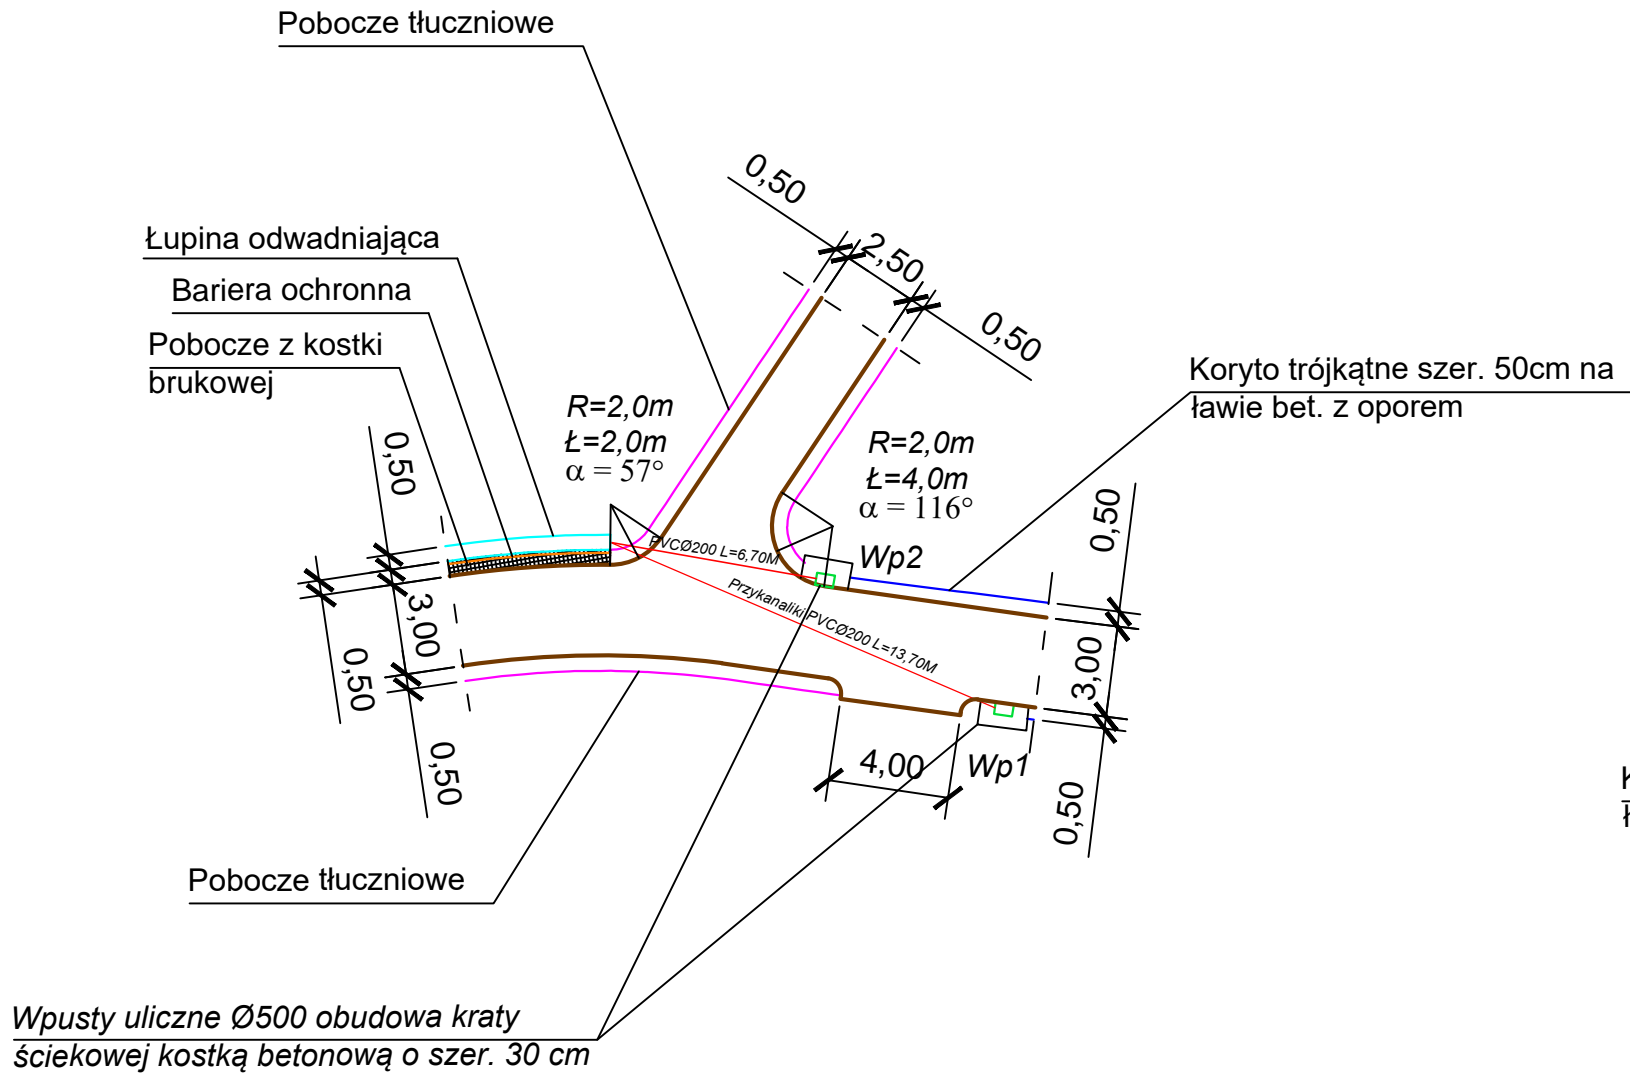


Szczegół A

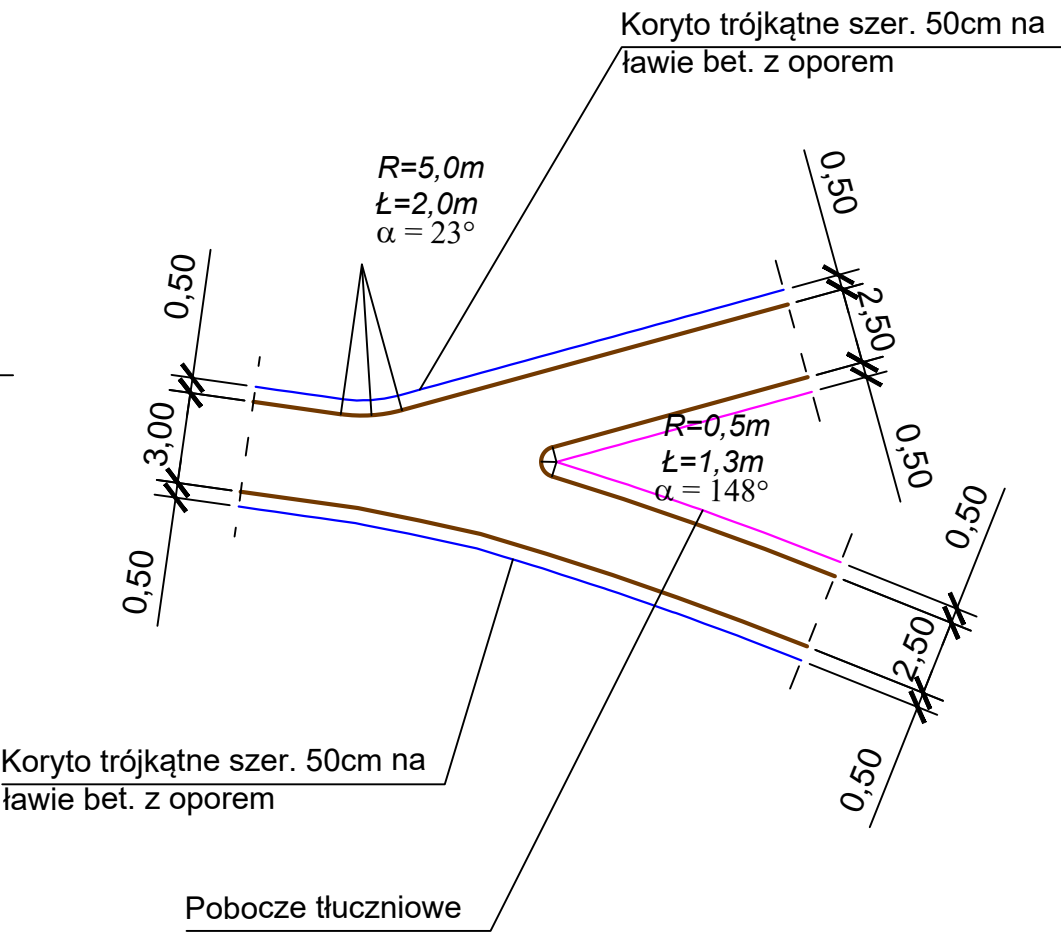

Szczegół B

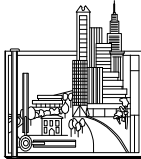

www.ojdprojekt.pl		Biuro Projektów i Usług Budownictwa AJD PROJEKT 59-820 Leśna, ul. Kościuszki 5/2A		
TEMAT/OBIEKT/ADRES: Przebudowa dróg wewnętrznych zlokalizowanych na działkach nr: 499 w km 0+000-0+207, 467/14 w km 0+000-0+086, 469/1 w km 0+000-0+102 obręb Bierna				
	SZCZEGÓŁY			7
INWESTOR	Gmina Sulików, ul. Dworcowa 5, 59-975 Sulików			
PROJEKTANT	MGR INŻ. JERZY DEC Uprawnienia budowlane w specjalności konstr.-inżynieryjnej nr:1496/86;2285/91;64/DOS/03, DOŚ/WM/0165/01.			SKALA: 1:250
ASYSTENT PROJEKTANTA	MGR INŻ. KONRAD PAŚ		Podpis:	Data opracowania: Listopad 2015r.