


KOLORYSTYKA:

- RAL 1013 - elewacja z detalami architektonicznymi
- płytki klinkierowe - czerwona - cokół

SZCZEGÓŁ "A"
skala 1:25

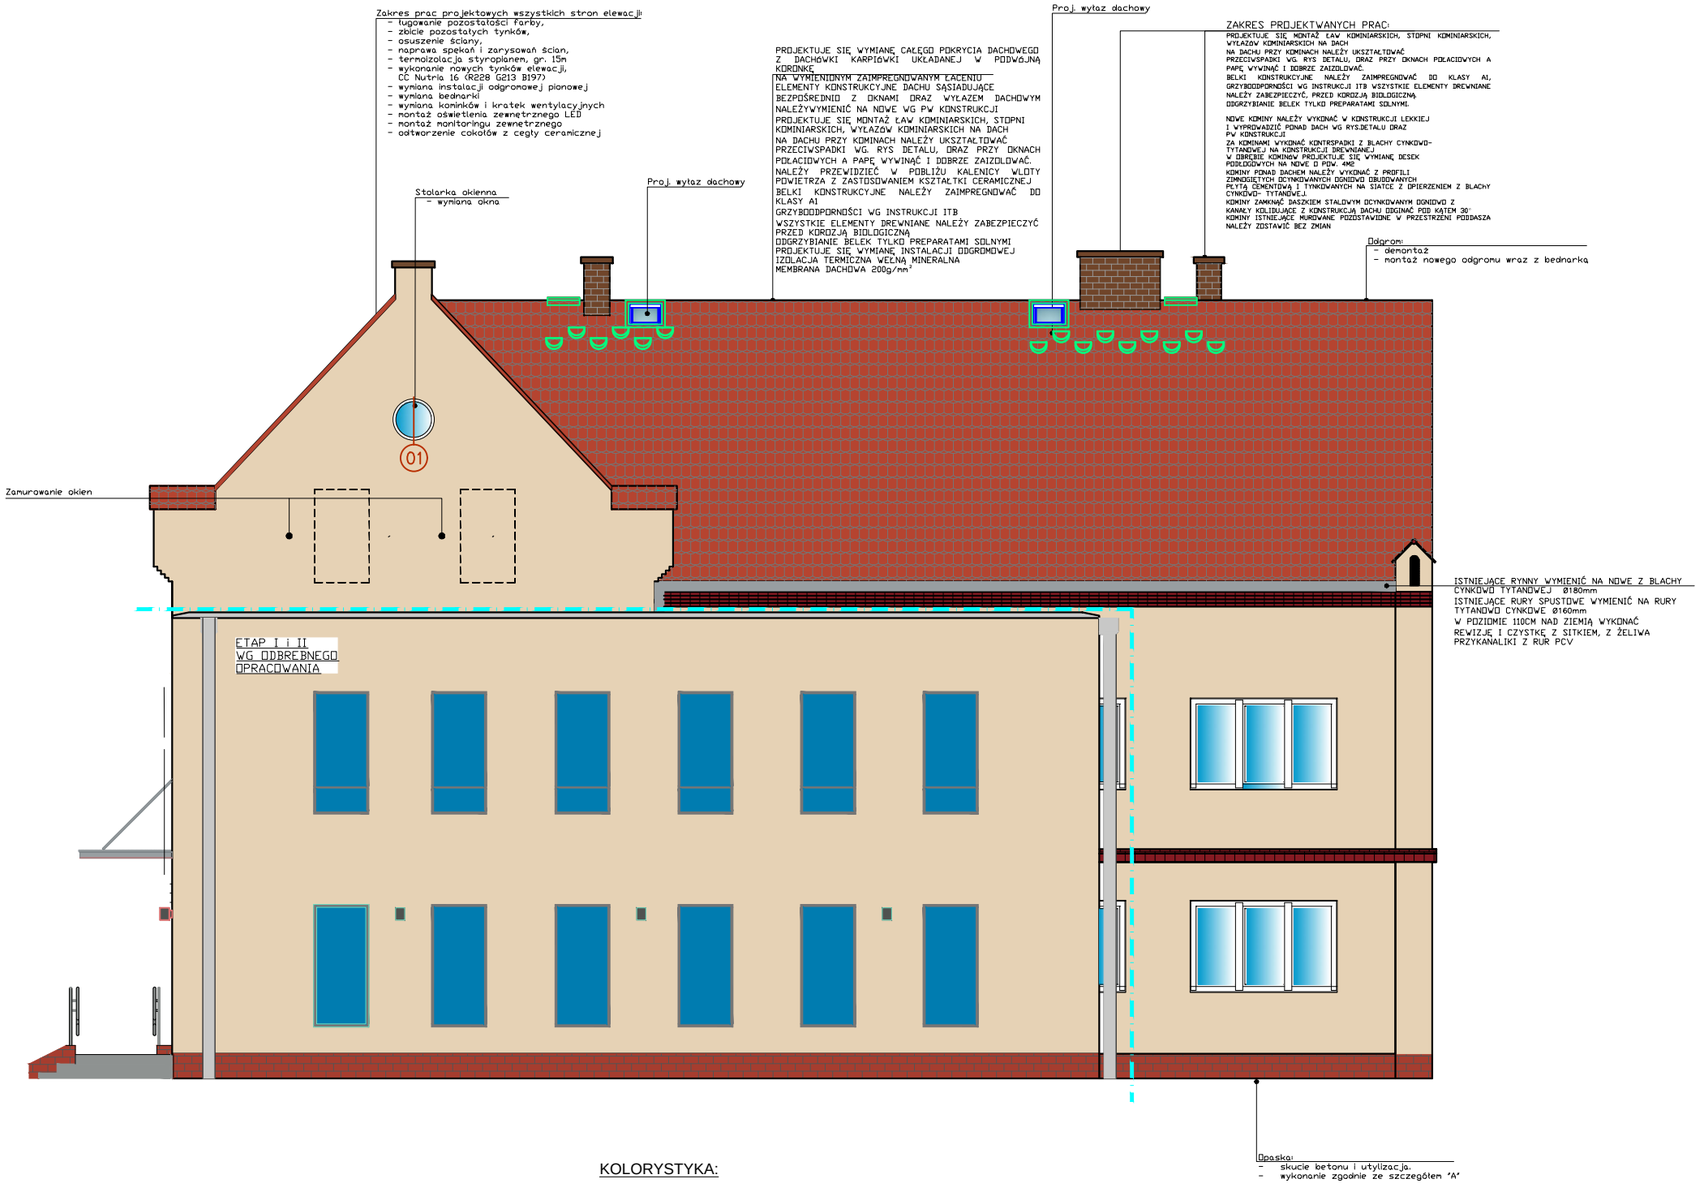


UWAGI:

1. OPRACOWANIE JEST WYKONYWANE ZGODNIE Z OBOWIĄZUJĄCYMI NORMAMI.
2. PROJEKT CHRONIONY JEST PRAWEM AUTORSKIM.
3. ROZPATRYWAĆ ŁĄCZNIE Z PROJEKTAMI BRANŻOWYMI.
4. WSZYSTKIE WYMIARY NALEŻY SPRAWDZIĆ W MIEJSCU WBUDOWANIA PRZED ROZPOCZĘCIEM ROBÓT.
5. ZAKRES WYKONANIA I OBOWIĄZKI PRZY ROBOTACH BUDOWLANYCH – ZGODNIE ZE SZTUKA BUDOWLANA (WARUNKI TECHNICZNE WYKONANIA I ODBIORU ROBÓT BUDOWLANO-MONTAŻOWYCH).
6. WSZELKIE PRZEBICIA I PRZEJŚCIA INSTALACJI POMIĘDZY WYDZIELONYMI STREFAMI POŻAROWYMI MUSZĄ POSIADAĆ ODPOWIEDNIE ZABEZPIECZENIE PPOŻ. WG WYTYCZNYCH PPOŻ.
7. INTEGRALNA CZESCIA NINIEJSZEGO OPRACOWANIA JEST CZESC OPISOWA ORAZ SPECYFIKACJE TECHNICZNE.
8. WSZYSTKIE WYMIARY I RZEDNE, WYKONAWCA JEST ZOBOWIAZANY SPRAWDZIC NA BUDOWIE, A ZAISTNIALE NIEZGODNOSCI POMIEDZY NINIEJSZYM PROJEKTEM I POZOSTAŁYMI OPRACOWANIAMI BRANZOWYMI A STANEM ISTNIEJACYM NALEZY WYJASNIC I UZGODNIC Z GŁÓWNYM PROJEKTANTEM I PROJEKTANTAMI BRANZOWYMI.
9. INTEGRALNA CZESCIA NINIEJSZEGO OPRACOWANIA JEST CZESC OPISOWA ORAZ SPECYFIKACJE TECHNICZNE.
10. TEREN BUDOWY POWINIEN BYĆ PRZYGOTOWANY PRZEZ WYDZIELENIE, UPORZĄDKOWANIE I ZABEZPIECZENIE POD WZGLĘDEM BHP I PPOŻ. WG PROJEKTU ZAGOSPODAROWANIA I TECHNOLOGII BUDOWY (W TYM BIOZ) PRZYGOTOWANEGO PRZEZ WYKONAWCĘ I ZATWIERDZONEGO PRZEZ ZAMAWIAJĄCEGO (INWESTORA). W CZASIE WYKONYWANIA ROBÓT MONTAŻOWYCH NALEŻY ŚCIŚLE PRZESTRZEGAĆ ODNOŚNIE OBOWIĄZUJĄCE W TYM ZAKRESIE PRZEPISY. WSZYSCY PRACOWNICY ZATRUDNIENI PRZY WYKONYWANIU ROBÓT NA BUDOWIE MUSZĄ BYĆ PRZESZKOLENI I ZNAĆ PRZEPISY BHP I PPOŻ.
11. NINIEJSZE OPRACOWANIE JEST INTEGRALNA CZESCIA SKŁADOWA WIELOBRANZOWEGO PROJEKTU WYKONAWCZEGO,WSZYSTKIE PROJEKTY INSTALACJI, WYPOSAŻENIA, MONTAŻU URZĄDZEŃ TECHNOLOGICZNYCH NIE OBJĘTE ZAKRESEM PROJEKTU WYKONYWANEGO PRZEZ PRACOWNIĘ, WYMAGAJĄ UZGODNIENIA PRZEZ WSKAZANYCH PRZEZ NIĄ PROJEKTANTÓW LUB JEDNOSTKI PROJEKTOWE
12. WYM. OTWORÓW OKIENNYCH I DRZWIOWYCH PRZED MONTAŻEM STOLARKI I SLUSARKI ORAZ MODUŁY BALUSTRAD PRZED ZAMÓWIENIEM SPR. NA BUDOWIE.
13. PARAPETY OTWORÓW OKIENNYCH OCIEPLIĆ OD SPODU USZCZELNIENIEM Z PIANKI. PARAPET ZEWNĘTRZNY, NIEZALEŻNIE OD MATERIAŁU Z KTÓREGO JEST WYKONANY, POWINIEN WYSTAWAĆ OKOŁO 30-40 MM POZA KRAWĘDŹ ŚCIANY (LECZ NIE MNIEJ NIŻ 20 MM).

TYTUŁ PROJEKTU

**BUDOWA ŚWIETLICY WIEJSKIEJ WRAZ Z INFRASTRUKTURĄ TOWARZYSZĄCĄ WRAZ Z CZĘŚCIOWĄ ROZBIÓRKĄ SZKOŁY PODSTAWOWEJ DLA ZADANIA PN." BUDOWA WRAZ Z WYPOSAŻENIEM MULTIMEDIALNEJ ŚWIETLICY WIEJSKIEJ W BIERNEJ" - ETAP III**

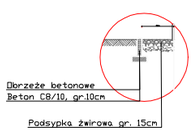INWESTOR: **Wójt Gminy Sulików**
ul. Dworcowa 5
59-975 Sulików

OBIEKT: Nr działki ewidencyjnej 375; Obręb ewidencyjny 2.0001 Bierna; Woj./Powiat/Miasto/ulica/nr 022505_2 Sulików; dolnośląskie/zgorzelecki/Bierna 57

OPRACOWANIE: M2 ARCHITEKT, Magdalena Młynek, ul. W. Łokietka 9/3, 59-700 Bolesławiec

AUTOR OPRACOWANIA: mgr inż. Paweł Młynek

PROJEKTANCI: mgr inż. Przemysław Zagórski; mgr inż. Alina Król

UPRAWNIENIA: 06/DOŚ/11 W specjalności konstrukcyjno - budowlanej do projektowania bez ograniczeń; 66/07/OOŚA W specjalności architektonicznej do projektowania bez ograniczeń; WKP/0205/POOE/16 W specjalności inst. inżynieryjnej W zakresie instalacji elektrycznych do proj. bez ograniczeń

DODATKI:

tel. : +48 721-721-441
mail : mlynek.m@tektrum.pl

BRANŻA : ARCHITEKTONICZNA
STADIUM : PROJEKT WYKONAWCZY
DATA : 2020.10.30

NAZWA RYSUNKU : ELEWACJA ZACHODNIA

SKALA : 1:100
NR RYS. : AK-PW-04
NR STRON :